




LEGENDA:

▨ ÁREA DE INTERVENÇÃO – PAVIMENTAÇÃO ASFÁLTICA

PLANTA DE LOCALIZAÇÃO
Zona Urbana do Município de Pejuçara
Escala 1/6000


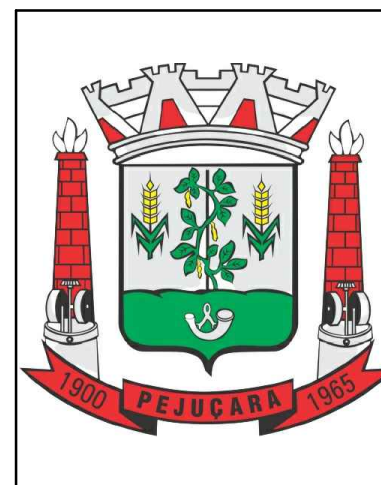


PAVIMENTAÇÃO ASFÁLTICA:
PLANTA DE LOCALIZAÇÃO DOS TRECHOS A SEREM PAVIMENTADOS

| | |
|---|----------------------------|
| LOCALIZAÇÃO: Zona Urbana do Município de Pejuçara | ART Nº: 11758077 |
|---|----------------------------|

| | | |
|--------------------------------|---|------------------------------|
| DATA: FEVEREIRO/2022 | ÁREA TOTAL INTERVENÇÃO: 30.380,60 m² | ESCALAS: Indicadas |
|--------------------------------|---|------------------------------|

| | | |
|--|--|------------------------------|
| RESPONSÁVEL TÉCNICO: Carolina Franco Budel Engenheira Civil - CREA RS 243252 | PROPRIETÁRIO: Flaviana Brandemburg Basso Prefeita Municipal de Pejuçara/RS | PRANCHA: 01/16 |
|--|--|------------------------------|

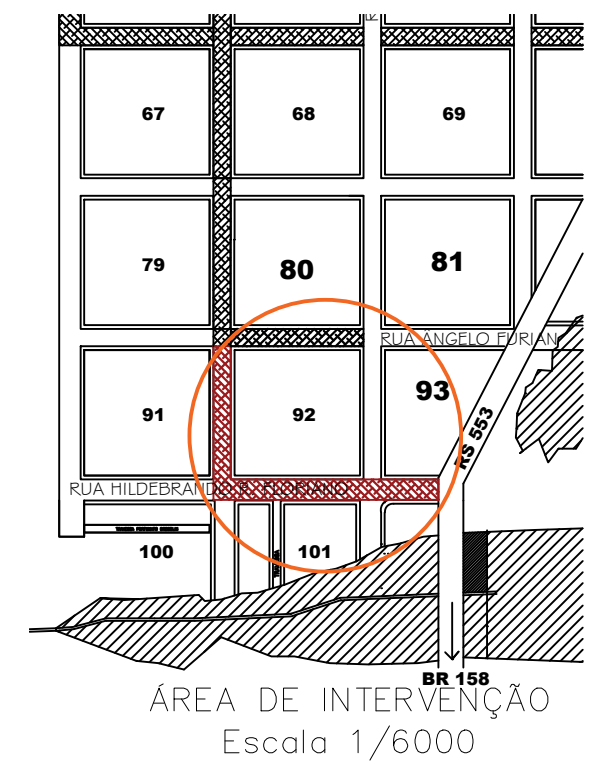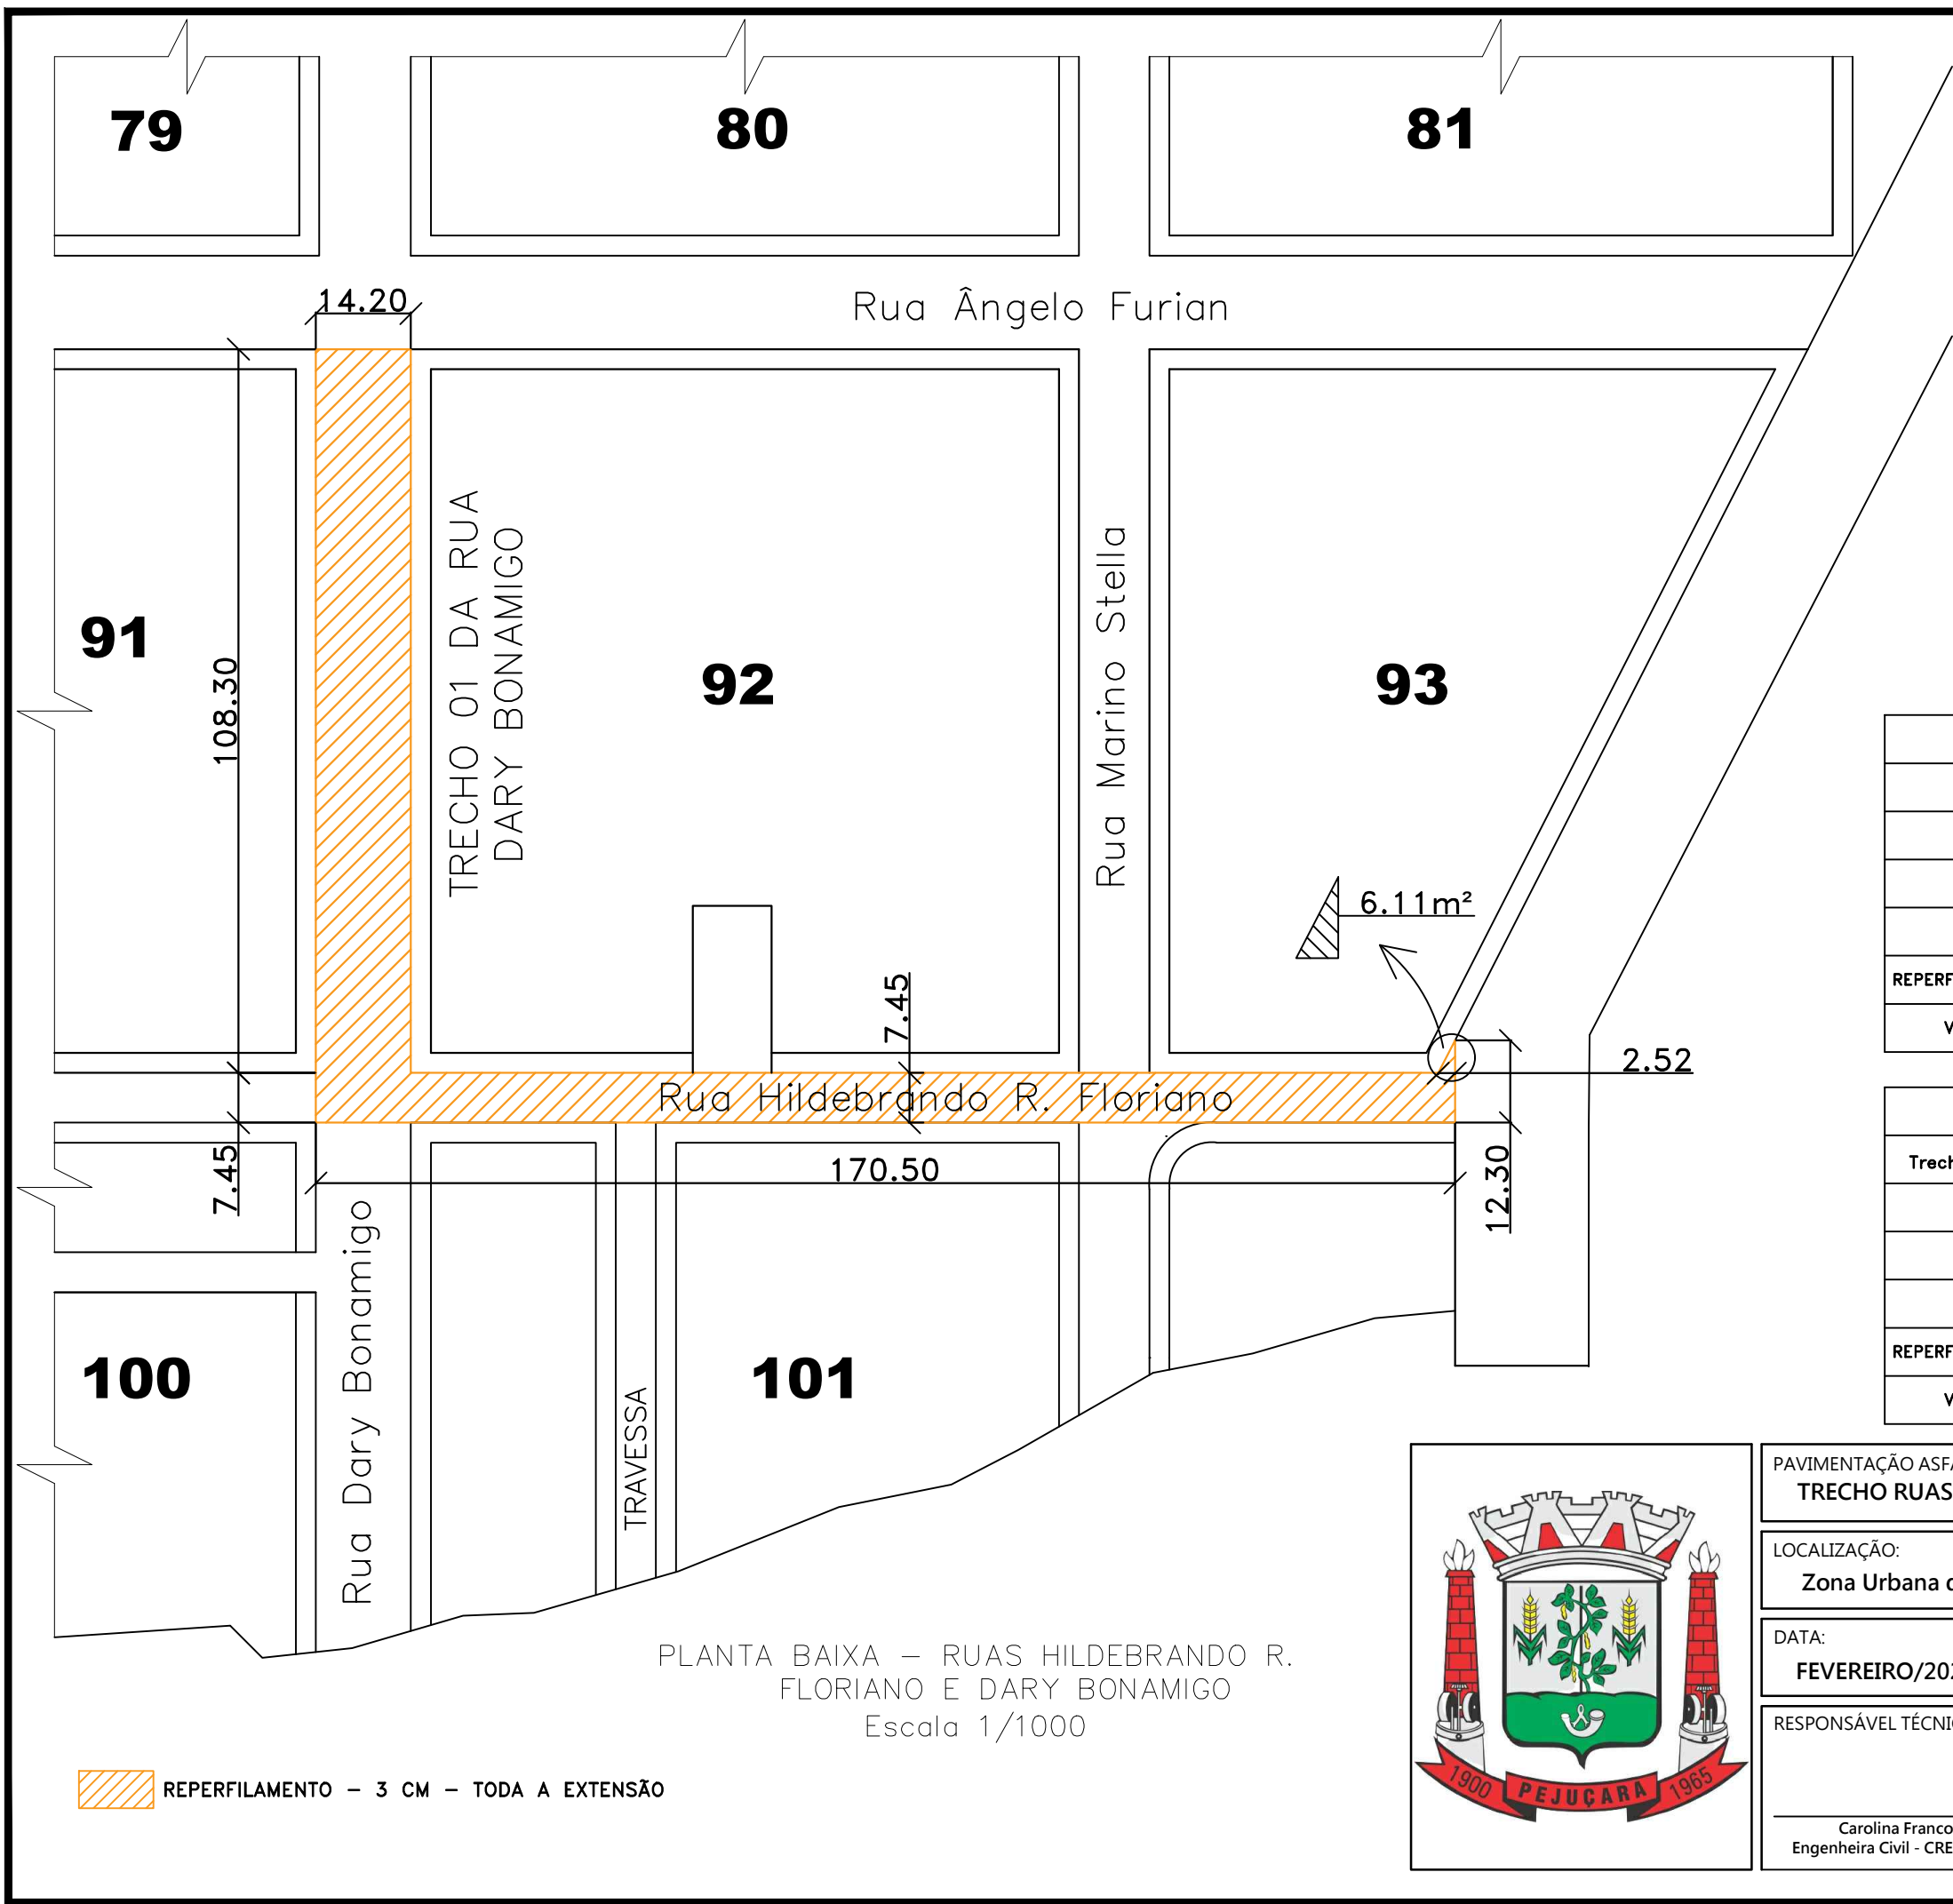

| RUA HILDEBRANDO R. FLORIANO | |
|---|---|
| Trecho entre a Rua Dary Bonamigo e RS 553 | |
| Comprimento | 170,50 m |
| Largura | 7,45 m |
| Área Total | 1.270,23 m ² + 6,11 m ² |
| REPERFILAMENTO - 3cm compactado | 170,50x7,45m A= 1.276,33m ² |
| VOLUME TOTAL DE CBUQ | 38,29m ³ |



| RUA DARY BONAMIGO - TRECHO 01 | |
|---|---|
| Trecho entre a Ruas Ângelo Furian e Hildebrando R. Floriano | |
| Comprimento | 108,30 m |
| Largura | 14,20 m |
| Área Total | 1.537,86 m ² |
| REPERFILAMENTO - 3cm compactado | 108,30x14,20m A= 1.537,86m ² |
| VOLUME TOTAL DE CBUQ | 46,14m ³ |

PLANTA BAIXA - RUAS HILDEBRANDO R. FLORIANO E DARY BONAMIGO
Escala 1/1000

REPERFILAMENTO - 3 CM - TODA A EXTENSÃO



| | | |
|--|--|-----------------------|
| PAVIMENTAÇÃO ASFÁLTICA - REPERFILAMENTO: TRECHO RUAS HILDEBRANDO R. FLORIANO E DARY BONAMIGO | | |
| LOCALIZAÇÃO: Zona Urbana do Município de Pejuçara | ART Nº: 11758077 | |
| DATA: FEVEREIRO/2022 | ÁREA TOTAL INTERVENÇÃO: 30.380,60 m ² | ESCALAS: Indicadas |
| RESPONSÁVEL TÉCNICO: Carolina Franco Budel Engenheira Civil - CREA RS 243252 | PROPRIETÁRIO: Flaviana Brandemburg Basso Prefeita Municipal de Pejuçara/RS | PRANCHA: 02/16 |

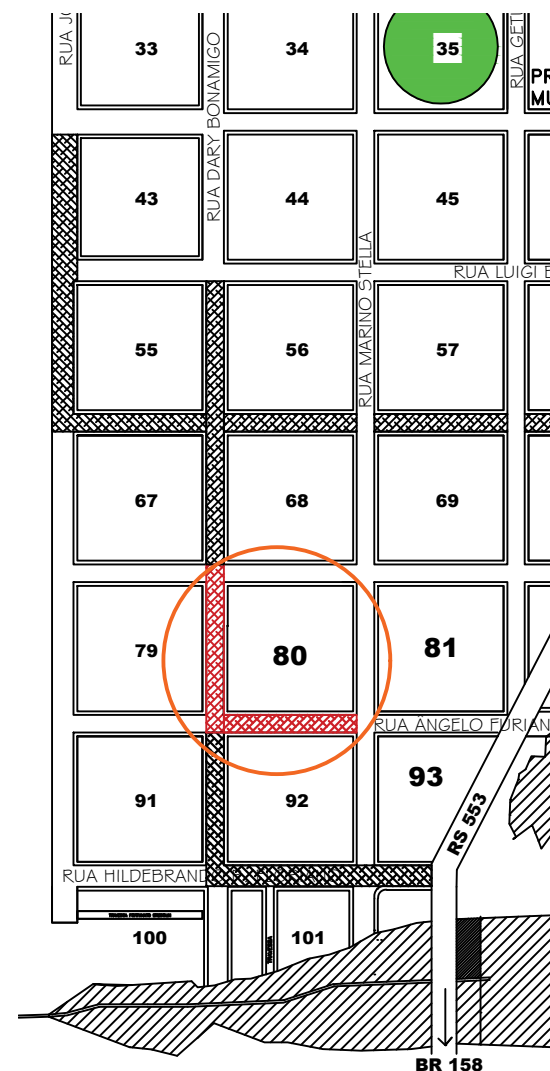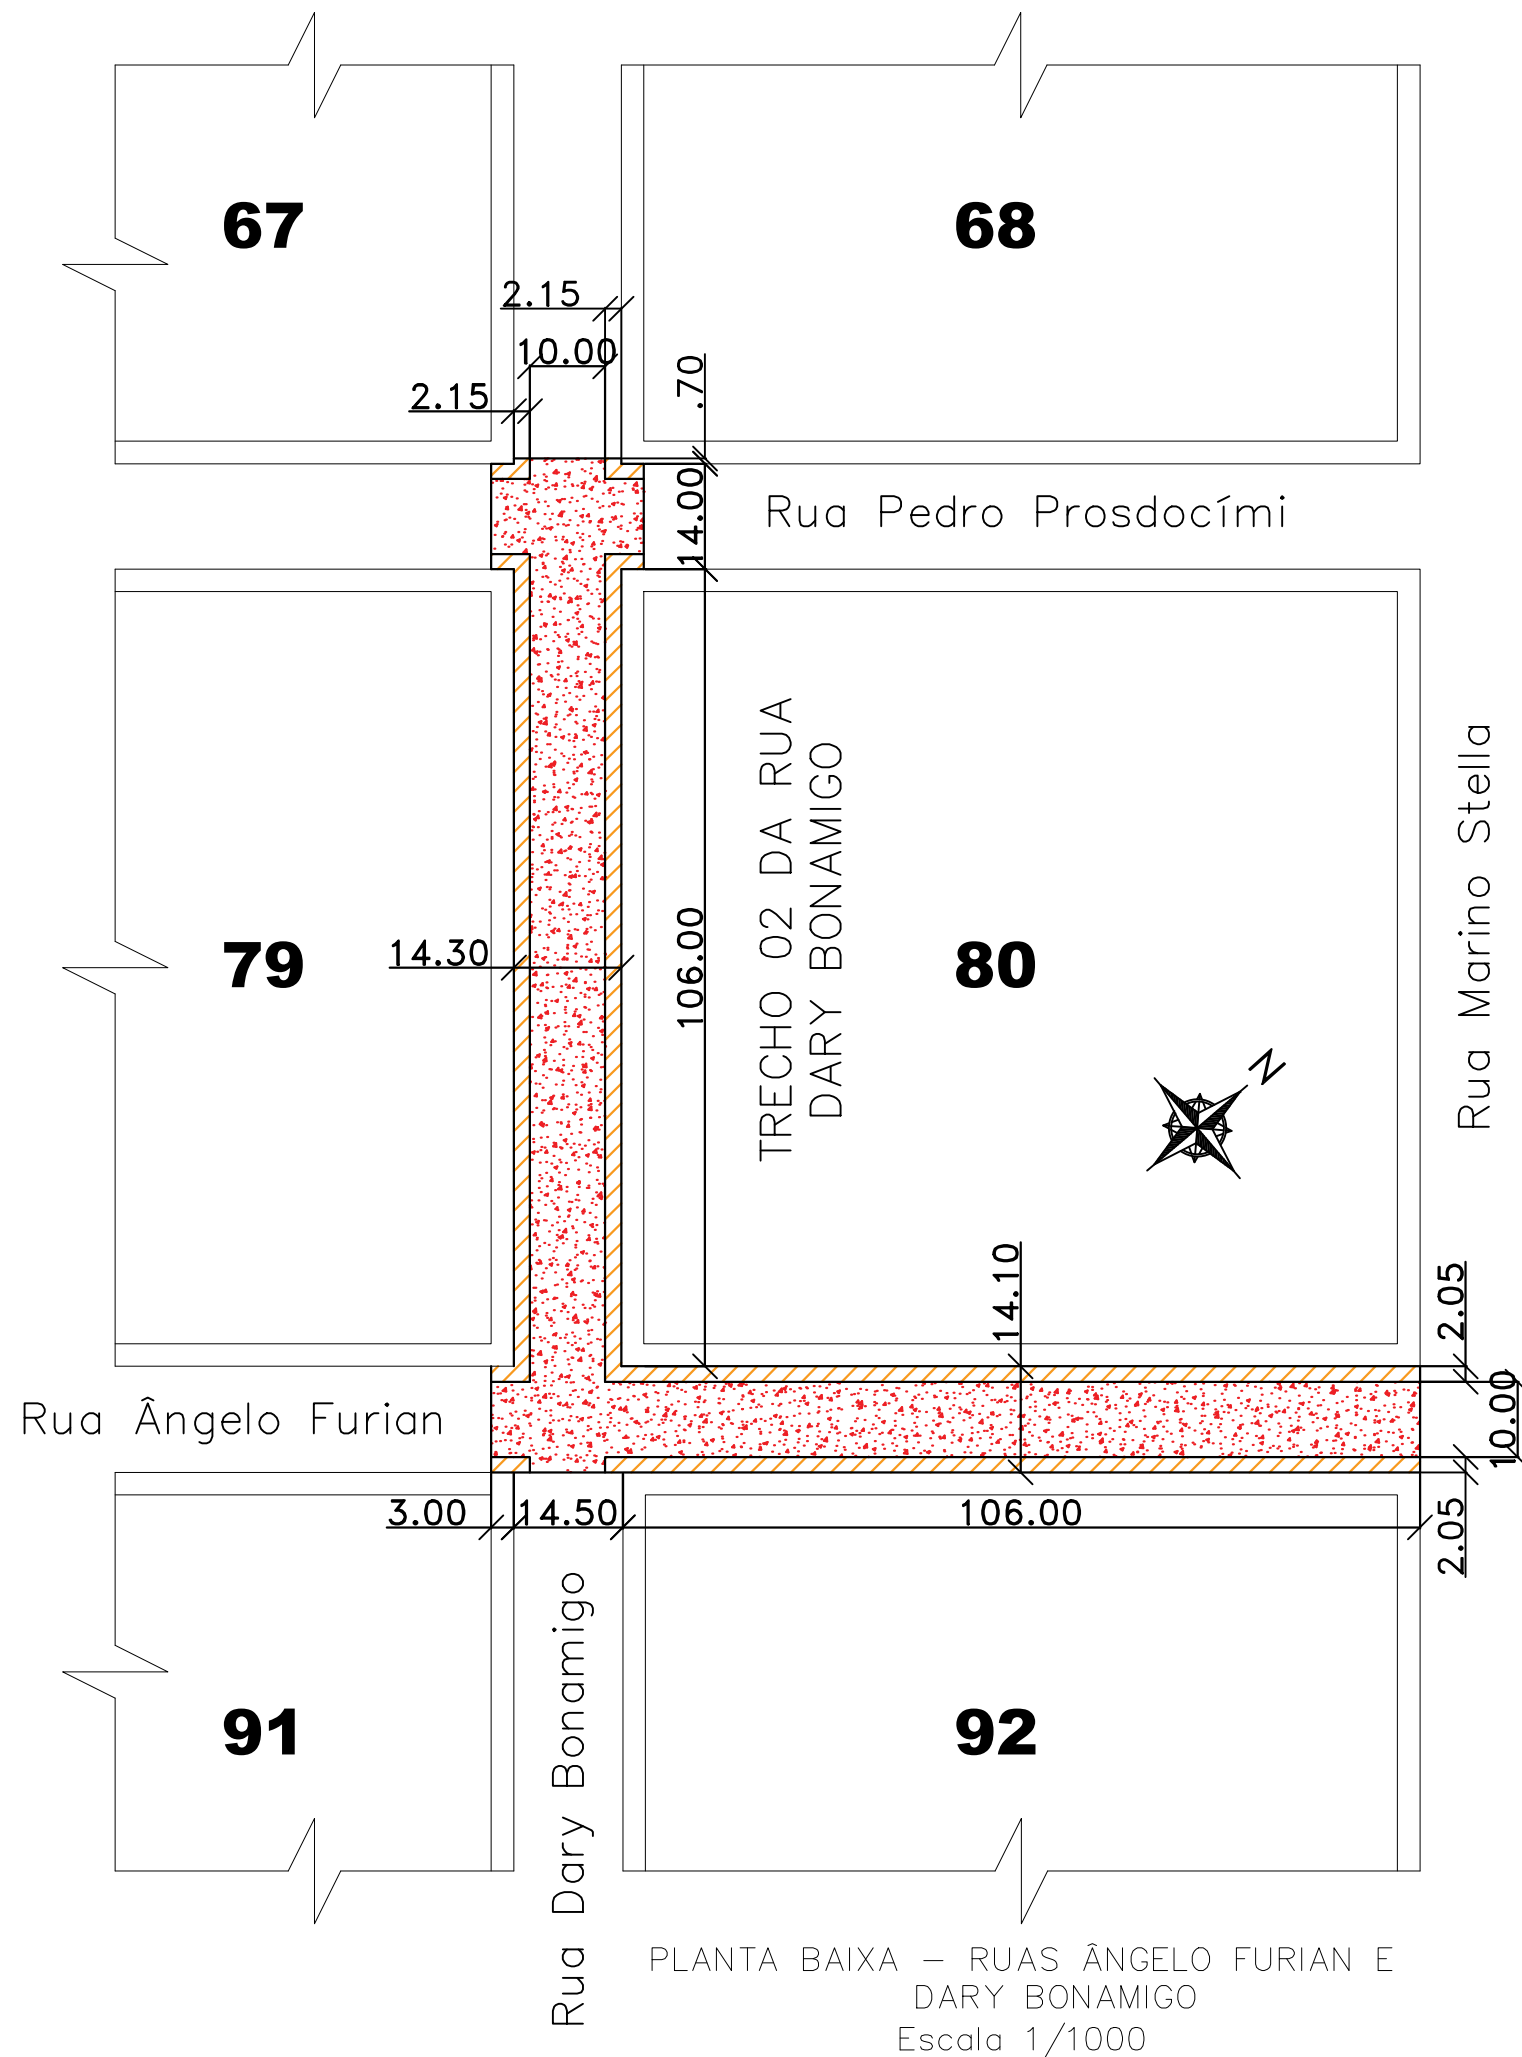


| RUA ÂNGELO FURIAN | |
|--|---|
| Trecho entre as Ruas Dary Bonamigo e Marino Stella | |
| Comprimento | 123,50 m |
| Largura | 14,10 m |
| Área Total | 1.741,35 m ² |
| REPERFILAMENTO – 3cm compactado | 123,50x14,10m A= 1.741,35m ² |
| CAPA – 3cm compactado | 123,50x10,00m A= 1.235,00m ² |
| VOLUME TOTAL DE CBUQ | 89,29m ³ |


| RUA DARY BONAMIGO – TRECHO 02 | |
|---|---|
| Trecho entre as Ruas Ângelo Furian e Pedro Prosdócimi | |
| Comprimento | 120,70 m |
| Largura | 14,30 m |
| Área Total | 1.726,01 m ² |
| REPERFILAMENTO – 3cm compactado | 120,70x14,30m A= 1.726,01m ² |
| CAPA – 3cm compactado | 120,70x10,00m A= 1.207,00m ² |
| VOLUME TOTAL DE CBUQ | 87,99m ³ |

| CRUZAMENTO | |
|--|------------------------------------|
| Entre as Ruas Dary Bonamigo e Pedro Prosdócimi | |
| Comprimento (Dois lados) | 6,00 m |
| Largura | 14,00 m |
| Área Total | 84,00 m ² |
| REPERFILAMENTO – 3cm compactado | 14,00x6,00m A= 84,00m ² |
| CAPA – 3cm compactado | 10,00x6,00m A= 60,00m ² |
| VOLUME TOTAL DE CBUQ | 4,32m ³ |

- REPERFILAMENTO – 3 CM – TODA A EXTENSÃO
- CAPA DE ROLAMENTO – 3 CM (LARGURA = 10M)

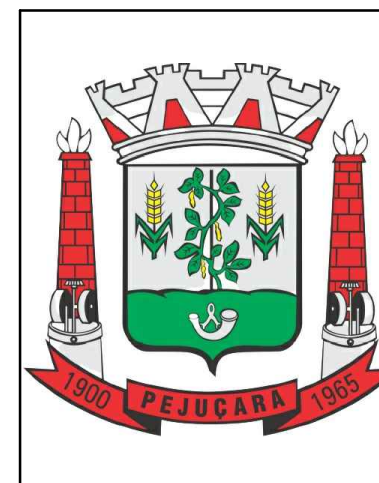

| | | |
|--|--|--------------------------|
| PAVIMENTAÇÃO ASFÁLTICA - REPERFILAMENTO + CAPA DE ROLAMENTO: TRECHO DAS RUAS ÂNGELO FURIAN E DARY BONAMIGO | | |
| LOCALIZAÇÃO: Zona Urbana do Município de Pejuçara | ART Nº: 11758077 | |
| DATA: FEVEREIRO/2022 | ÁREA TOTAL INTERVENÇÃO: 30.380,60 m ² | ESCALAS: Indicadas |
| RESPONSÁVEL TÉCNICO: Carolina Franco Budel Engenheira Civil - CREA RS 243252 | PROPRIETÁRIO: Flaviana Brandemburg Basso Prefeita Municipal de Pejuçara/RS | PRANCHA: 04/16 |

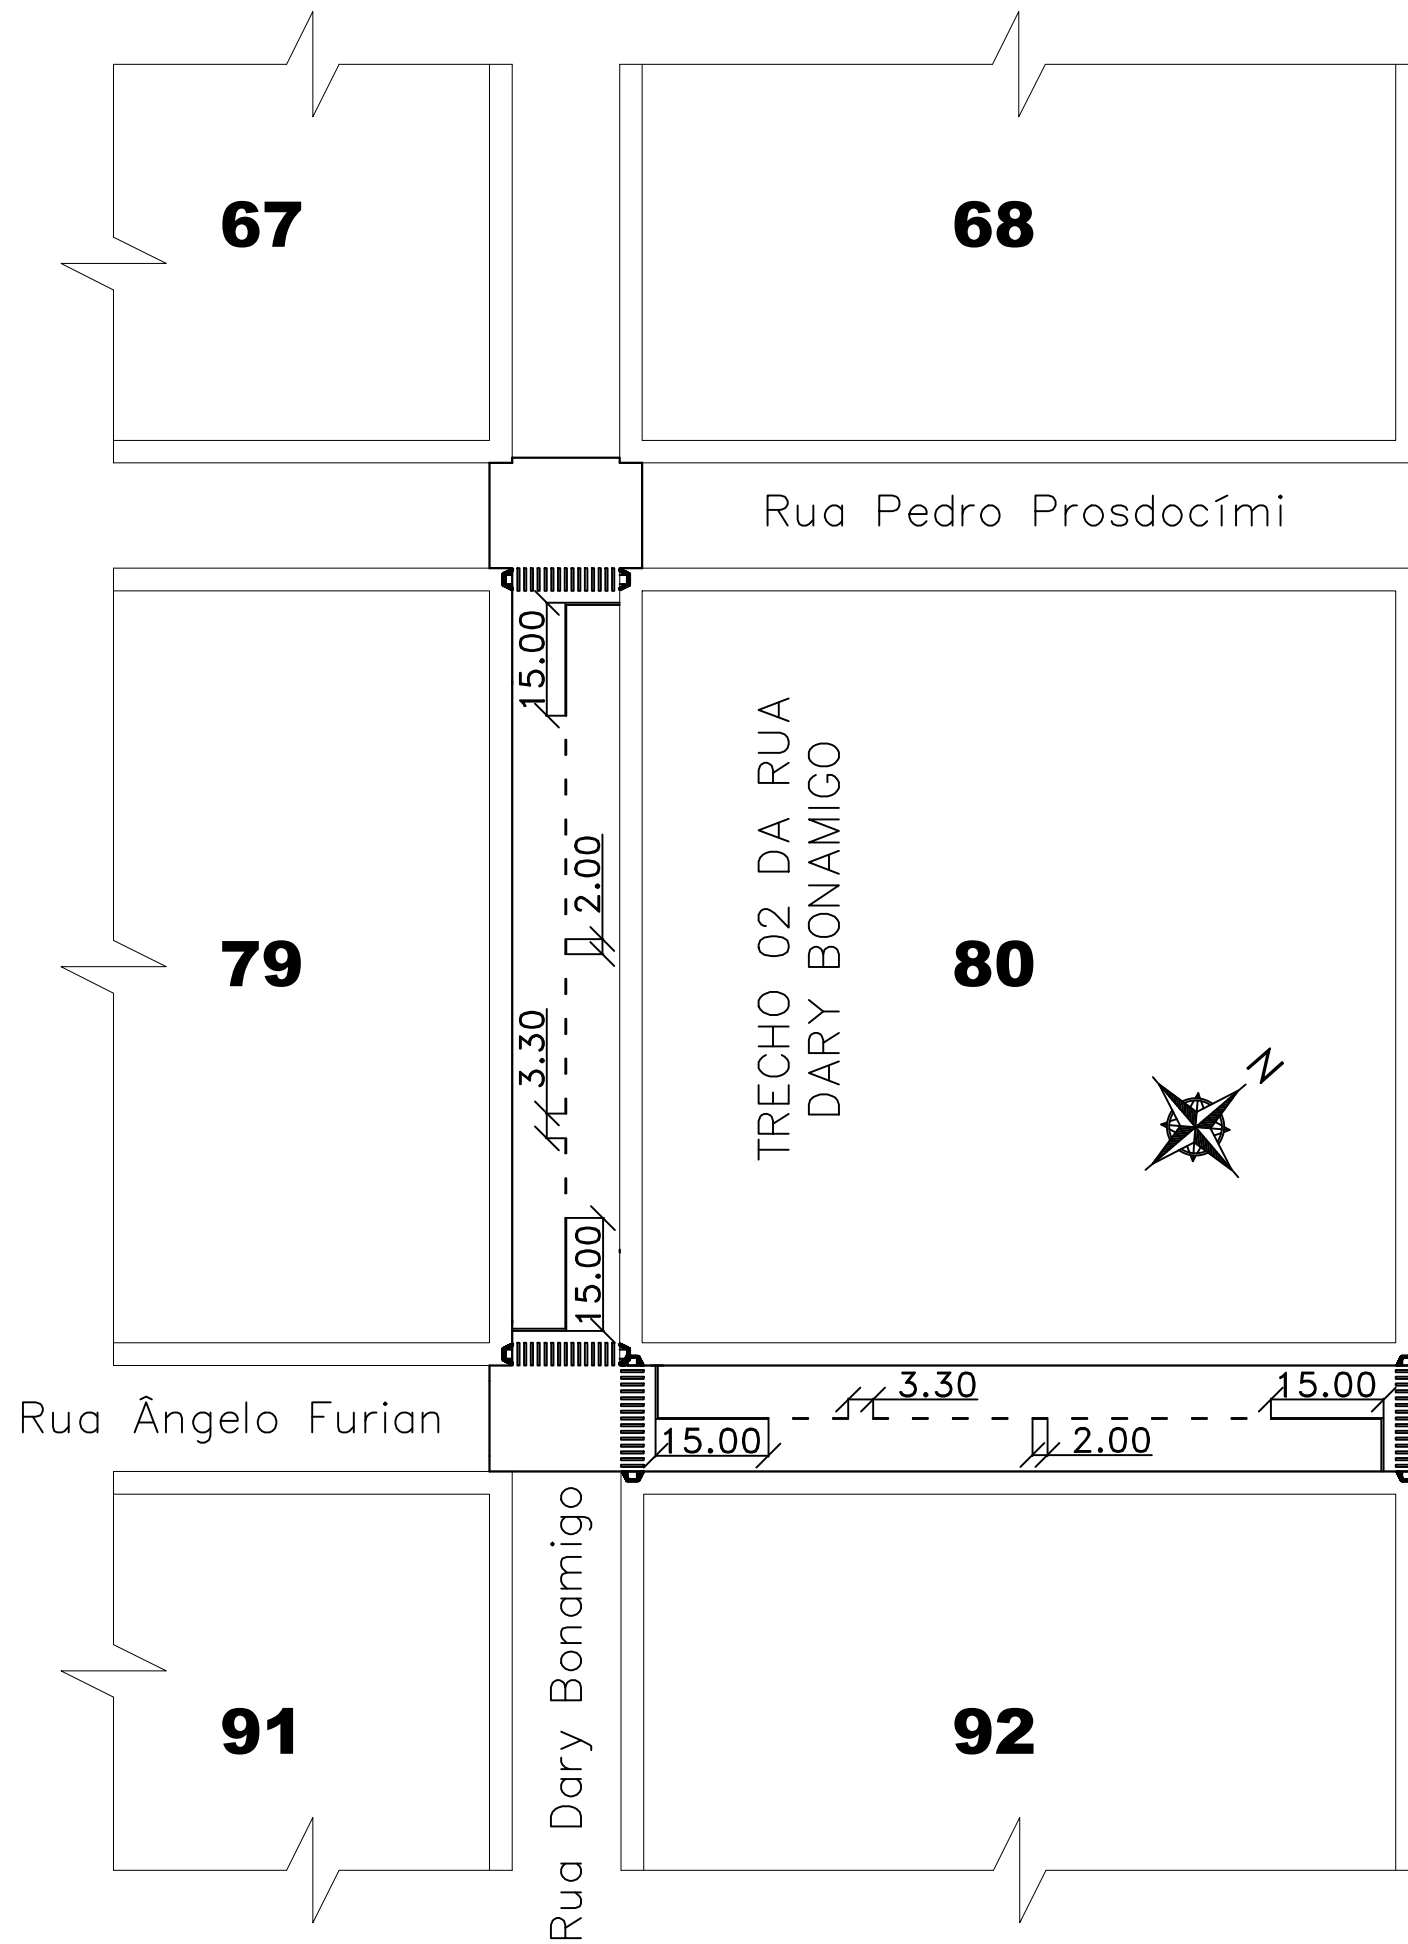

PLANTA BAIXA – PINTURA RUAS ÂNGELO FURIAN E DARY BONAMIGO
Escala 1/1000

PERFIL LONGITUDINAL RUA DARY BONAMIGO – TRECHO 02
Escala 1/1250

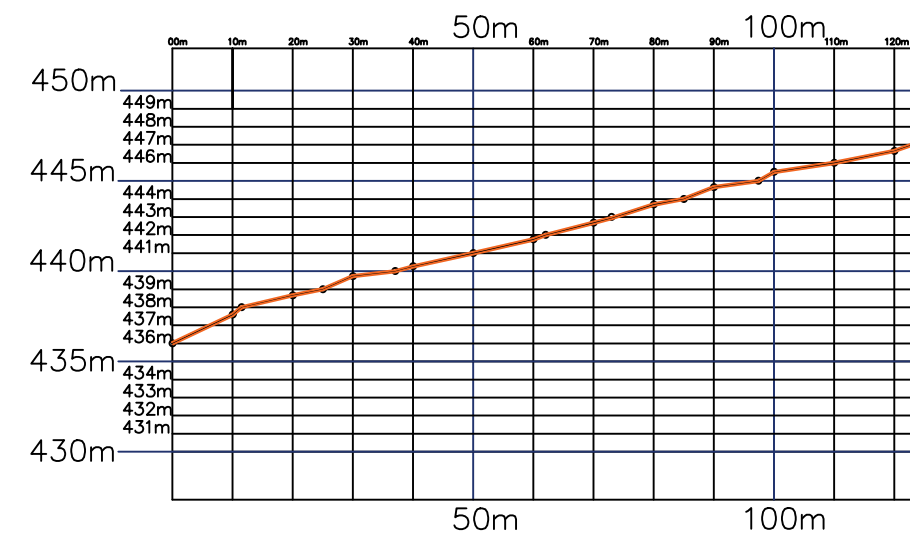


Gráfico : Min, Méd, Max.
Elevação: 436; 442; 447m

PERFIL LONGITUDINAL RUA ÂNGELO FURIAN
Escala 1/1250


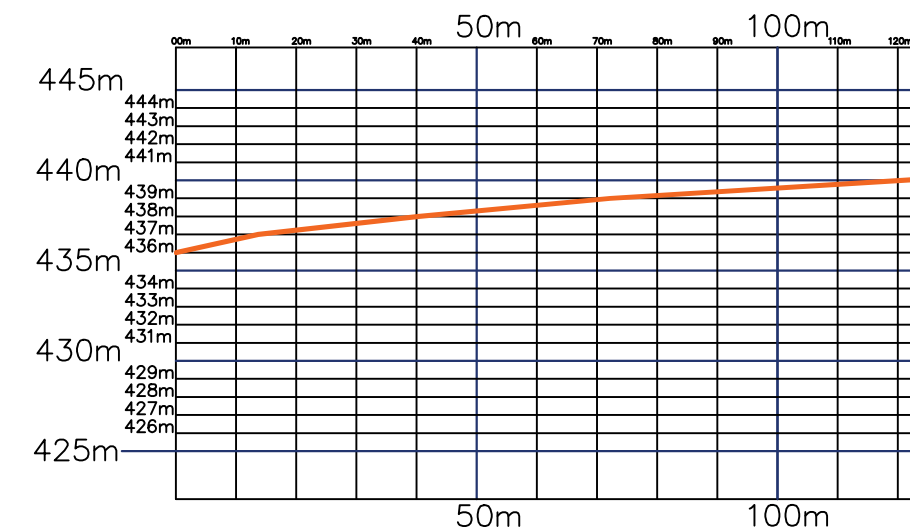




Gráfico : Min, Méd, Max.
Elevação: 436; 438; 440m

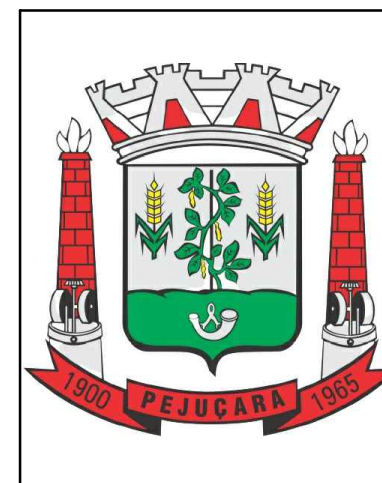

| | | |
|---|--|-----------------------|
| PAVIMENTAÇÃO ASFÁLTICA - PINTURA: TRECHO RUAS HILDEBRANDO R. FLORIANO E DARY BONAMIGO | | |
| LOCALIZAÇÃO: Zona Urbana do Município de Pejuçara | ART Nº: 11758077 | |
| DATA: FEVEREIRO/2022 | ÁREA TOTAL INTERVENÇÃO: 30.380,60 m ² | ESCALAS: Indicadas |
| RESPONSÁVEL TÉCNICO: Carolina Franco Budel Engenheira Civil - CREA RS 243252 | PROPRIETÁRIO: Flaviana Brandemburg Basso Prefeita Municipal de Pejuçara/RS | PRANCHA: 05/16 |

TRECHO A

TRECHO B

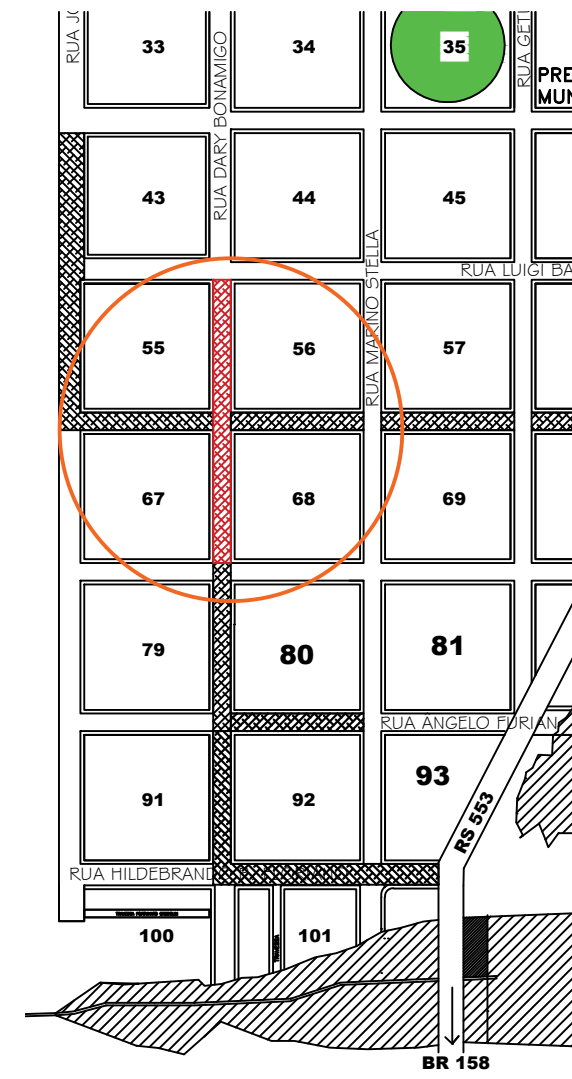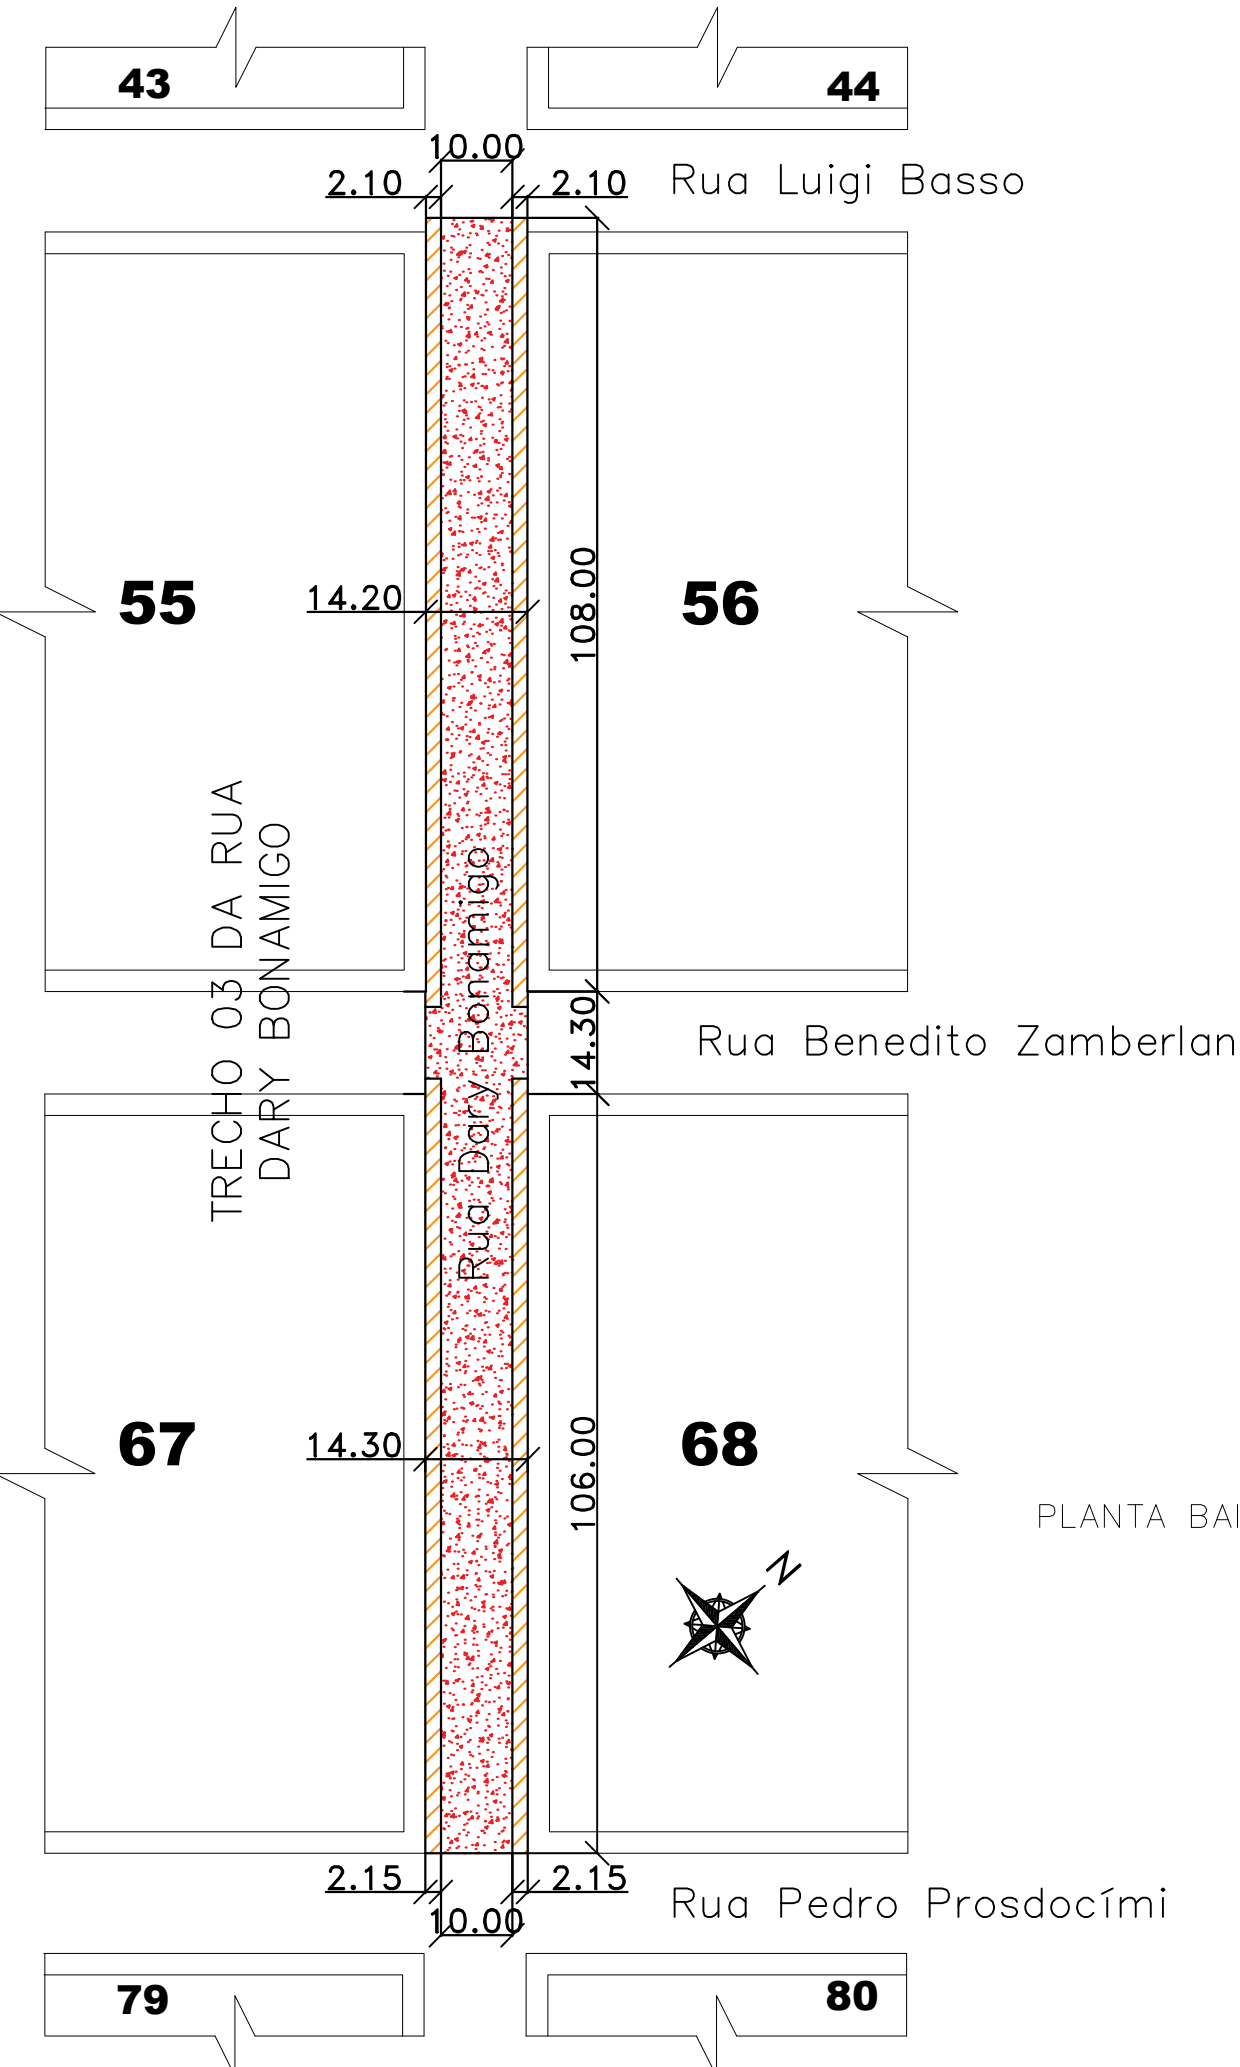


ÁREA DE INTERVENÇÃO
Escala 1/6000

PLANTA BAIXA – RUA DARY BONAMIGO
Escala 1/1000


- REPERFILAMENTO – 3 CM – TODA A EXTENSÃO
- CAPA DE ROLAMENTO – 3 CM (LARGURA = 10M)

| RUA DARY BONAMIGO – TRECHO 3 | |
|---|---|
| Trecho A – entre as Ruas Luigi Basso e Benedito Zamberlan | |
| Comprimento | 108,00 m |
| Largura | 14,20 m |
| Área Total | 1.533,60 m ² |
| REPERFILAMENTO – 3cm compactado | 108,00x14,20m A= 1.533,60m ² |
| CAPA – 3cm compactado | 108,00x10,00m A= 1.080,00m ² |
| VOLUME TOTAL DE CBUQ | 78,41m ³ |

| RUA DARY BONAMIGO – TRECHO 3 | |
|--|---|
| Trecho B – entre as Ruas Benedito Zamberlan e Pedro Prosdocími | |
| Comprimento | 120,30 m |
| Largura | 14,30 m |
| Área Total | 1.720,29 m ² |
| REPERFILAMENTO – 3cm compactado | 120,30x14,30m A= 1.720,29m ² |
| CAPA – 3cm compactado | 120,30x10,00m A= 1.203,00m ² |
| VOLUME TOTAL DE CBUQ | 87,70m ³ |

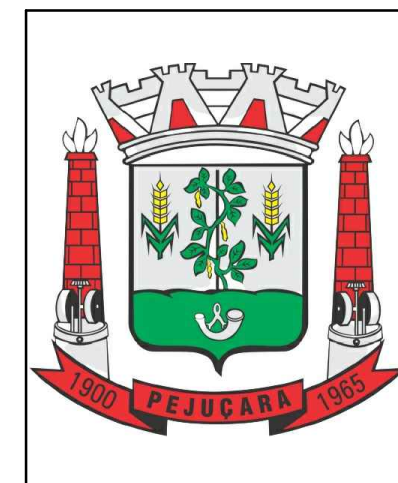

| | | |
|---|--|-----------------------|
| PAVIMENTAÇÃO ASFÁLTICA - REPERFILAMENTO + CAPA DE ROLAMENTO: TRECHO RUA DARY BONAMIGO - TRECHO 03 | | |
| LOCALIZAÇÃO: Zona Urbana do Município de Pejuçara | ART Nº: 11758077 | |
| DATA: FEVEREIRO/2022 | ÁREA TOTAL INTERVENÇÃO: 30.380,60 m ² | ESCALAS: Indicadas |
| RESPONSÁVEL TÉCNICO: Carolina Franco Budel Engenheira Civil - CREA RS 243252 | PROPRIETÁRIO: Flaviana Brandemburg Basso Prefeita Municipal de Pejuçara/RS | PRANCHA: 06/16 |

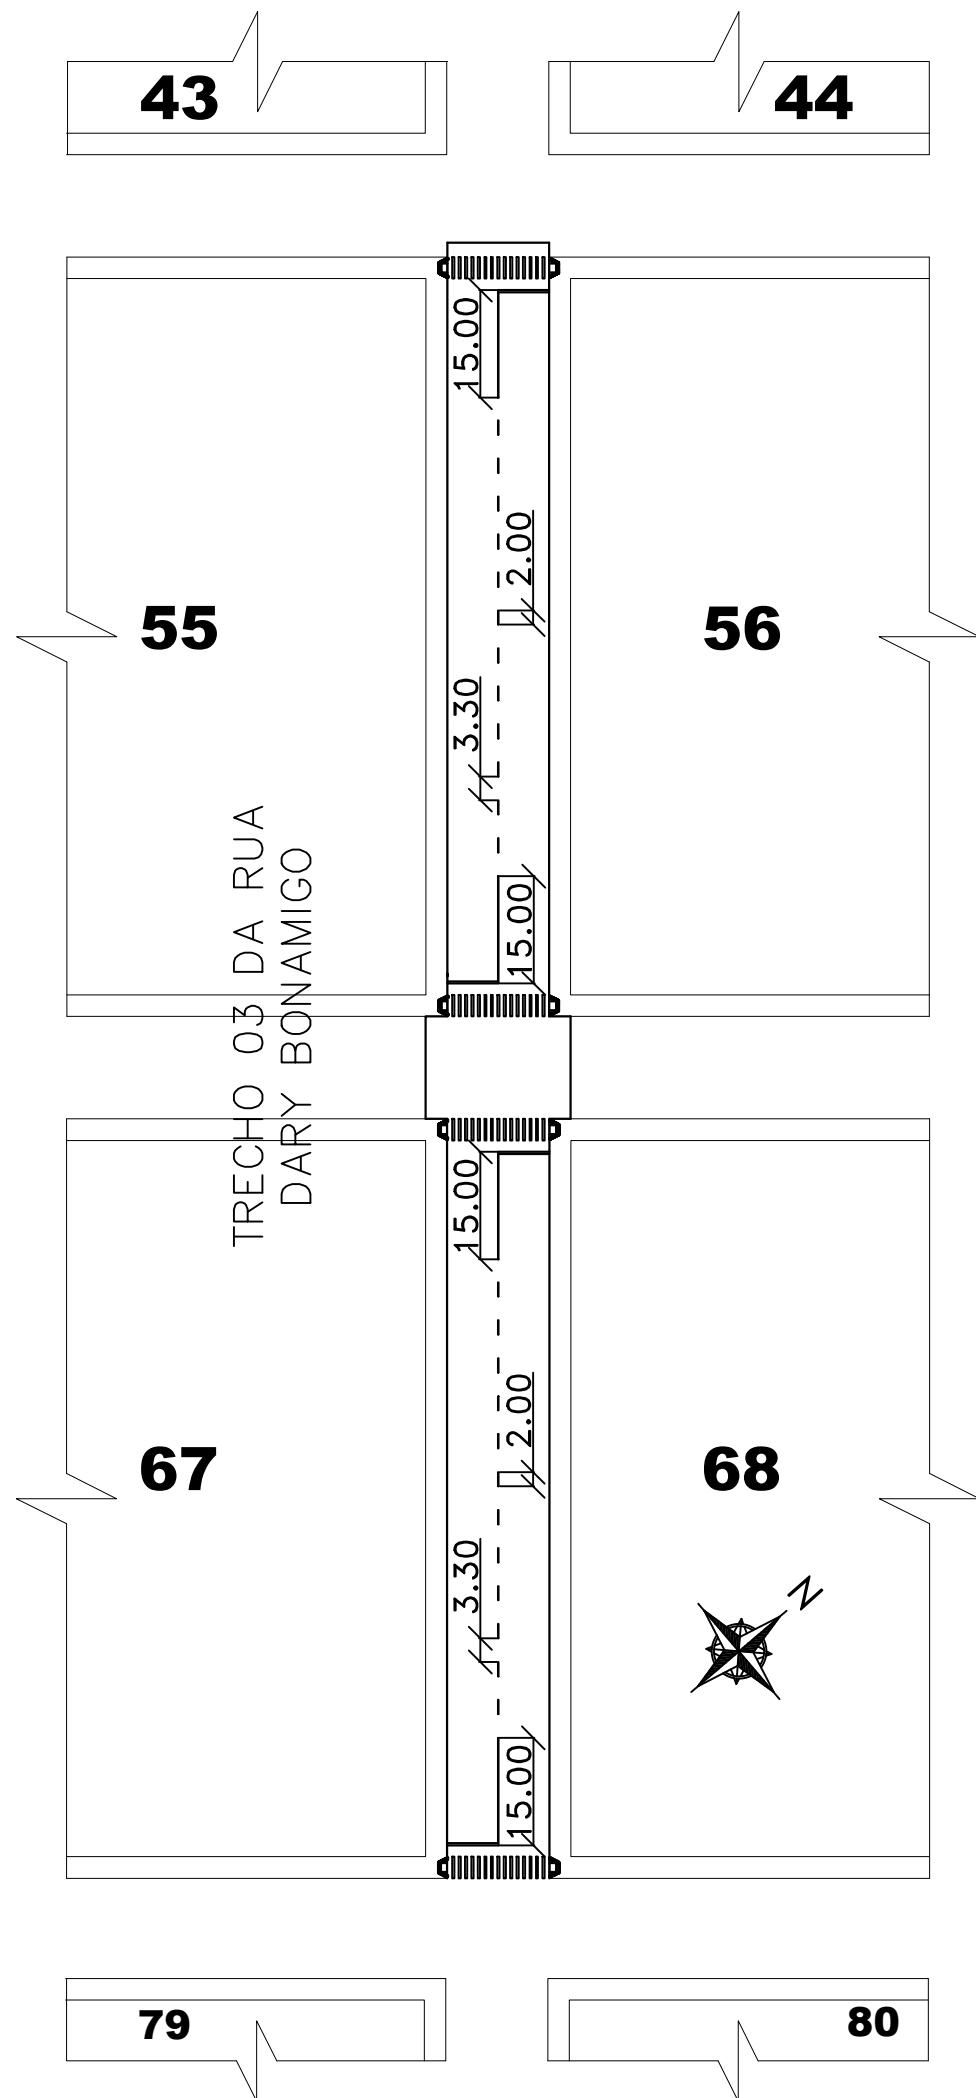

PERFIL LONGITUDINAL RUA DARY BONAMIGO – TRECHO 03
Escala 1/1500



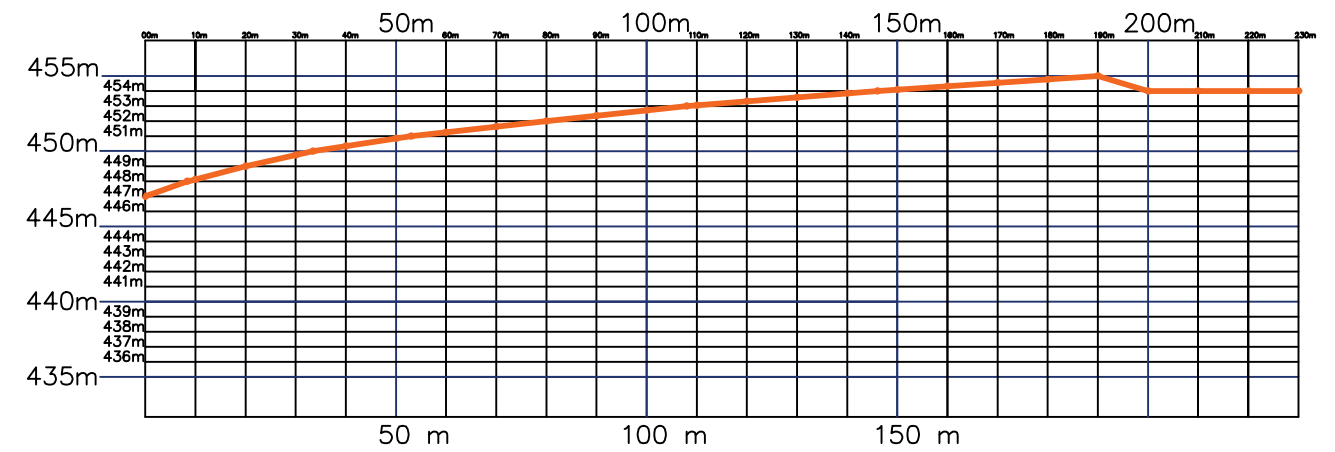


Gráfico : Min, Méd, Max.
Elevação: 447; 452; 455m


PLANTA BAIXA – PINTURA RUA DARY BONAMIGO
Escala 1/1000

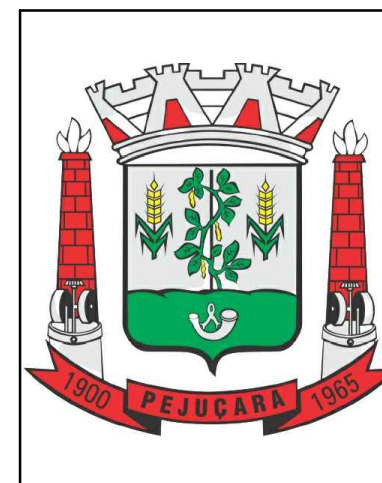

| | | |
|--|--|-----------------------|
| PAVIMENTAÇÃO ASFÁLTICA - PINTURA: TRECHO RUA DARY BONAMIGO - TRECHO 03 | | |
| LOCALIZAÇÃO: Zona Urbana do Município de Pejuçara | ART Nº: 11758077 | |
| DATA: FEVEREIRO/2022 | ÁREA TOTAL INTERVENÇÃO: 30.380,60 m ² | ESCALAS: Indicadas |
| RESPONSÁVEL TÉCNICO: Carolina Franco Budel Engenheira Civil - CREA RS 243252 | PROPRIETÁRIO: Flaviana Brandenburg Basso Prefeita Municipal de Pejuçara/RS | PRANCHA: 07/16 |

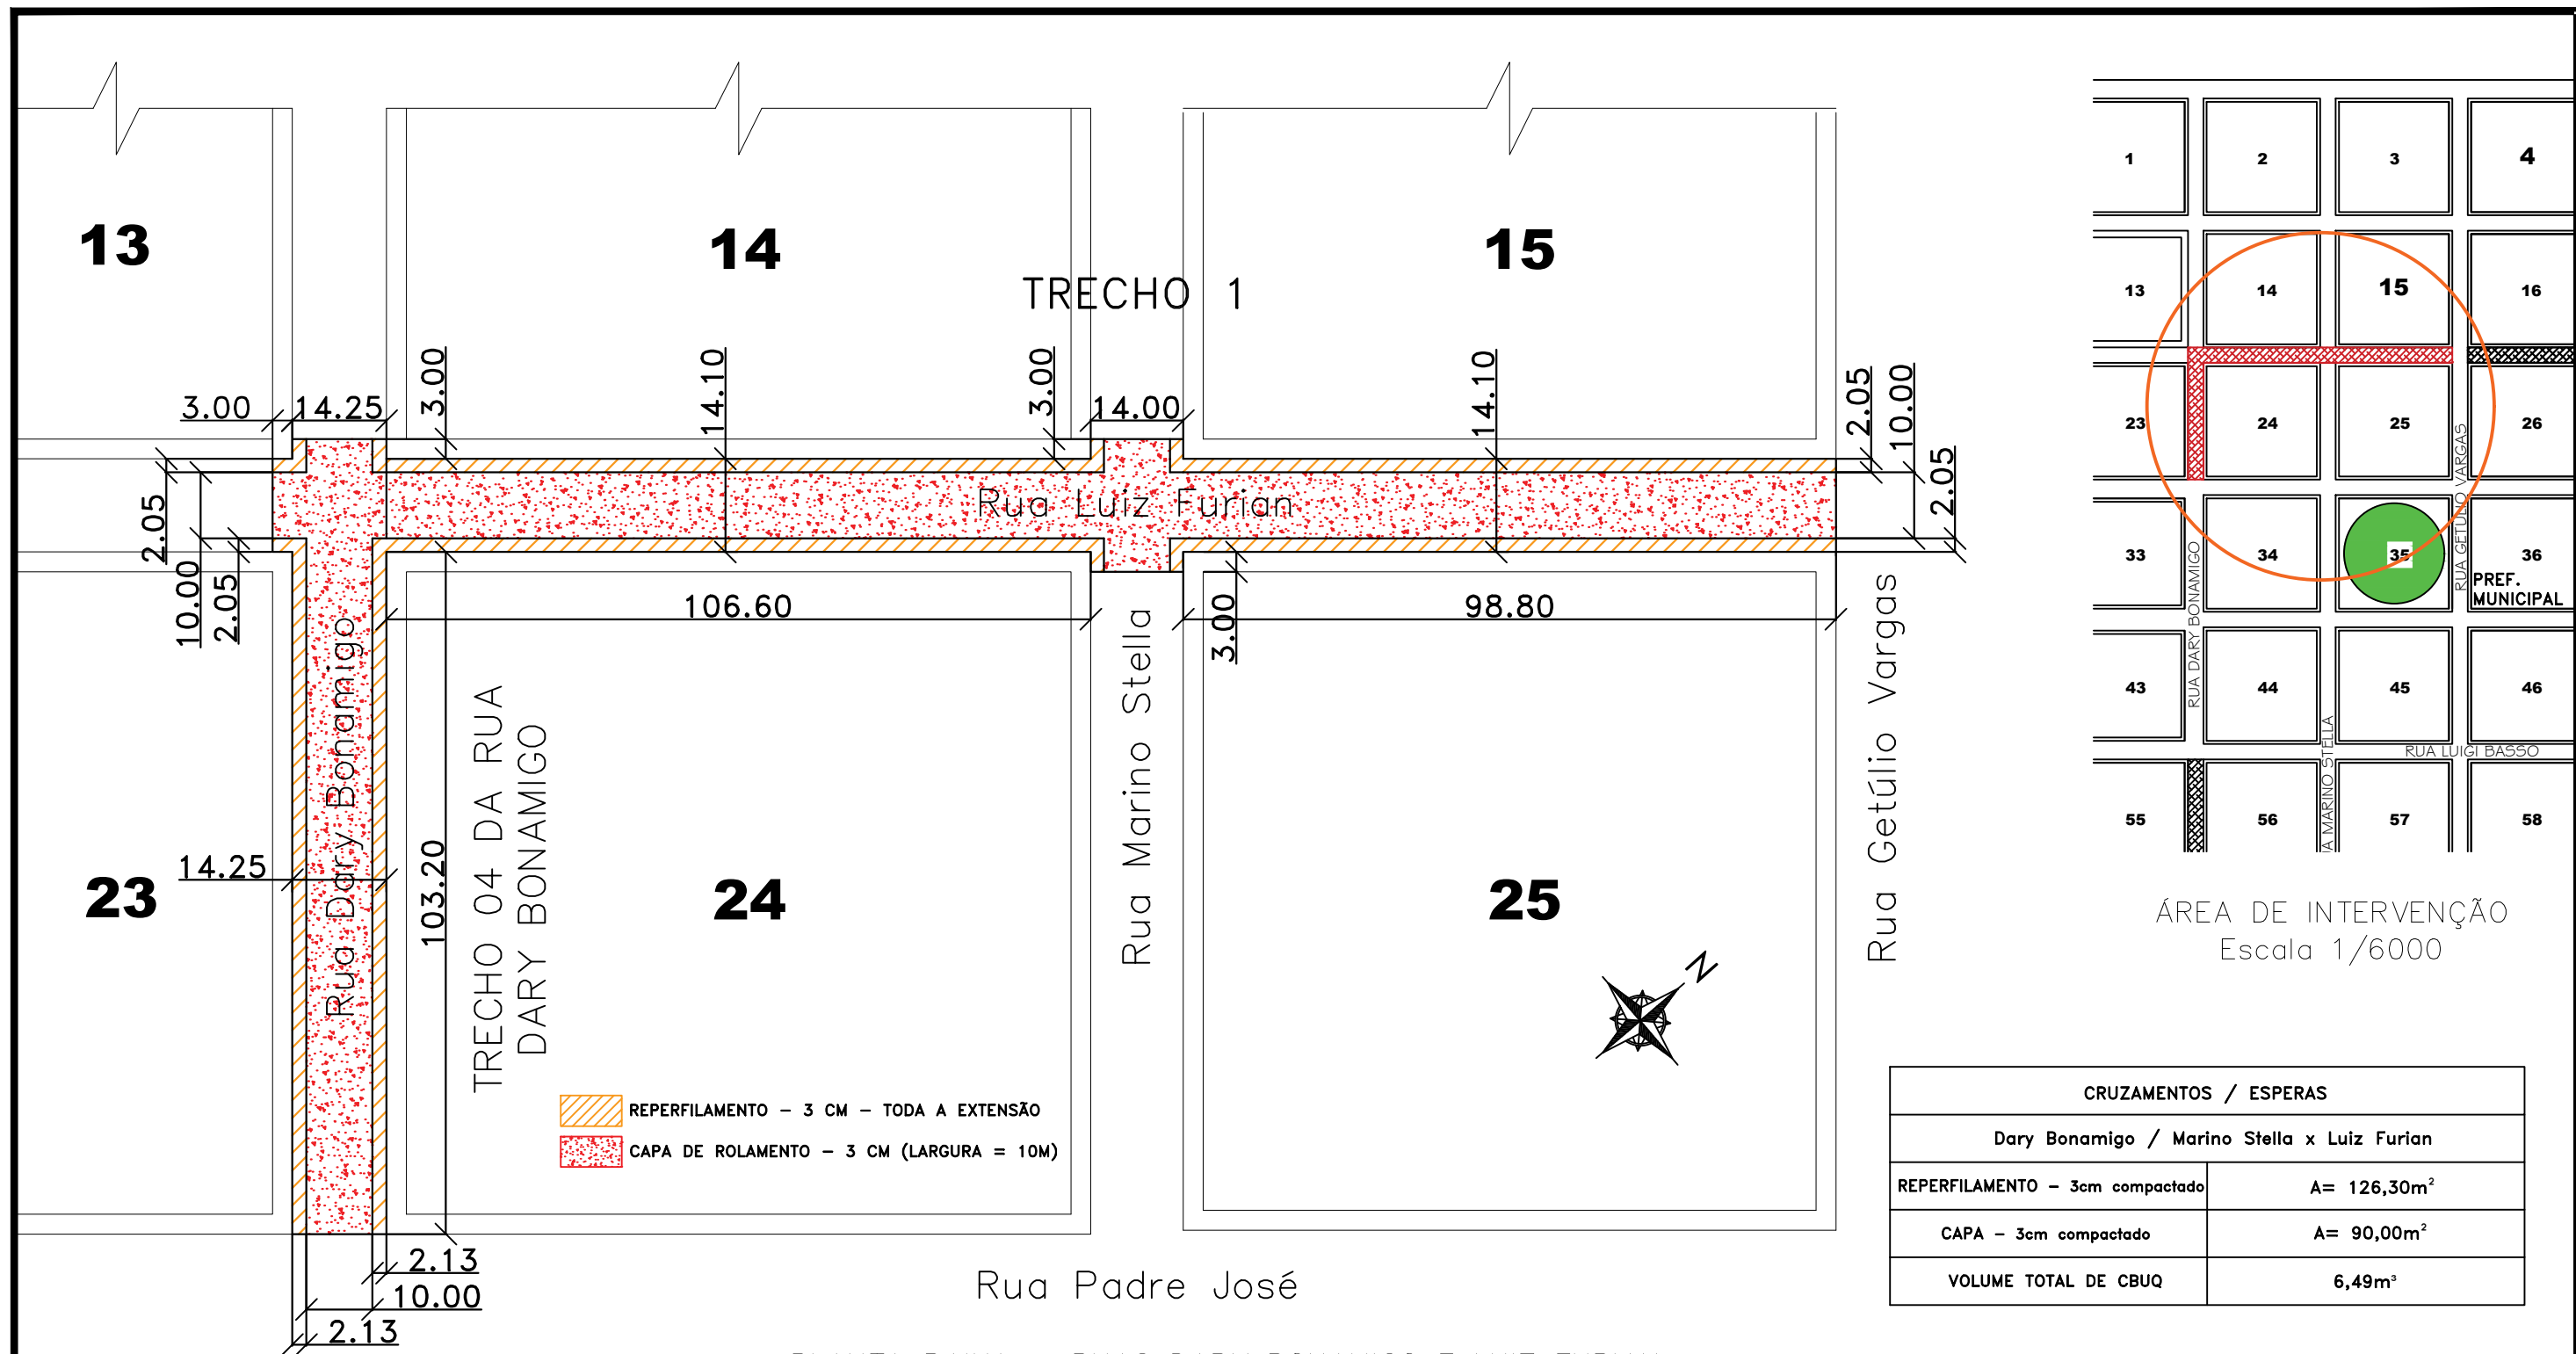

PLANTA BAIXA – RUAS DARY BONAMIGO E LUIZ FURIAN
Escala 1/1000

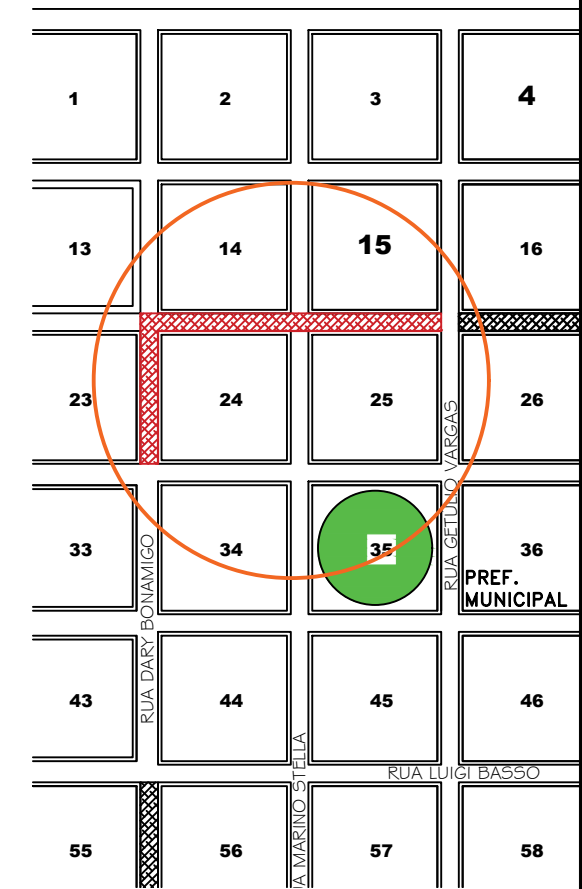


ÁREA DE INTERVENÇÃO
Escala 1/6000


| CRUZAMENTOS / ESPERAS | |
|---|-------------------------|
| Dary Bonamigo / Marino Stella x Luiz Furian | |
| REPERFILAMENTO – 3cm compactado | A= 126,30m ² |
| CAPA – 3cm compactado | A= 90,00m ² |
| VOLUME TOTAL DE CBUQ | 6,49m ³ |

| RUA DARY BONAMIGO – TRECHO 04 | | |
|---|-------------------------|---------------------------|
| Trecho entre as Ruas Luiz Furian e Padre José | | |
| Comprimento | 120,30 m | |
| Largura | 14,25 m | |
| Área Total | 1.714,27 m ² | |
| REPERFILAMENTO – 3cm compactado | 120,30x14,25m | A= 1.714,30m ² |
| CAPA – 3cm compactado | 120,30x10,00m | A= 1.203,00m ² |
| VOLUME TOTAL DE CBUQ | 87,52m ³ | |

| RUA LUIZ FURIAN – TRECHO 1 | | | |
|---|-------------------------|---------------------------|--|
| Trecho entre as Ruas Dary Bonamigo e Getúlio Vargas | | | |
| Comprimento | 219,40 m | | |
| Largura | 14,10 m | | |
| Área Total | 3.093,54 m ² | | |
| REPERFILAMENTO – 3cm compactado | 219,40x14,10m | A= 3.093,54m ² | |
| CAPA – 3cm compactado | 219,40x10,00m | A= 2.194,00m ² | |
| VOLUME TOTAL DE CBUQ | 158,63m ³ | | |

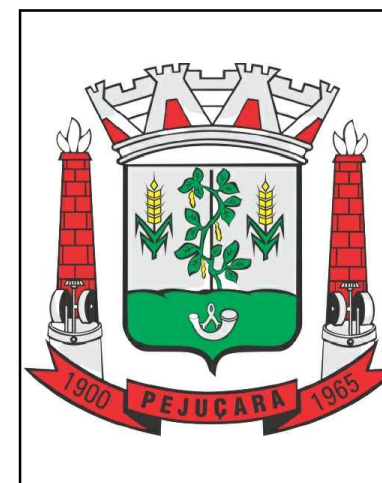

| PAVIMENTAÇÃO ASFÁLTICA - REPERFILAMENTO + CAPA DE ROLAMENTO: TRECHO RUAS DARY BONAMIGO E LUIZ FURIAN | | |
|---|--|-----------------------|
| LOCALIZAÇÃO: Zona Urbana do Município de Pejuçara | | ART Nº: 11758077 |
| DATA: FEVEREIRO/2022 | ÁREA TOTAL INTERVENÇÃO: 30.380,60 m ² | ESCALAS: Indicadas |
| RESPONSÁVEL TÉCNICO: Carolina Franco Budel Engenheira Civil - CREA RS 243252 | PROPRIETÁRIO: Flaviana Brandemburg Basso Prefeita Municipal de Pejuçara/RS | PRANCHA: 08/16 |

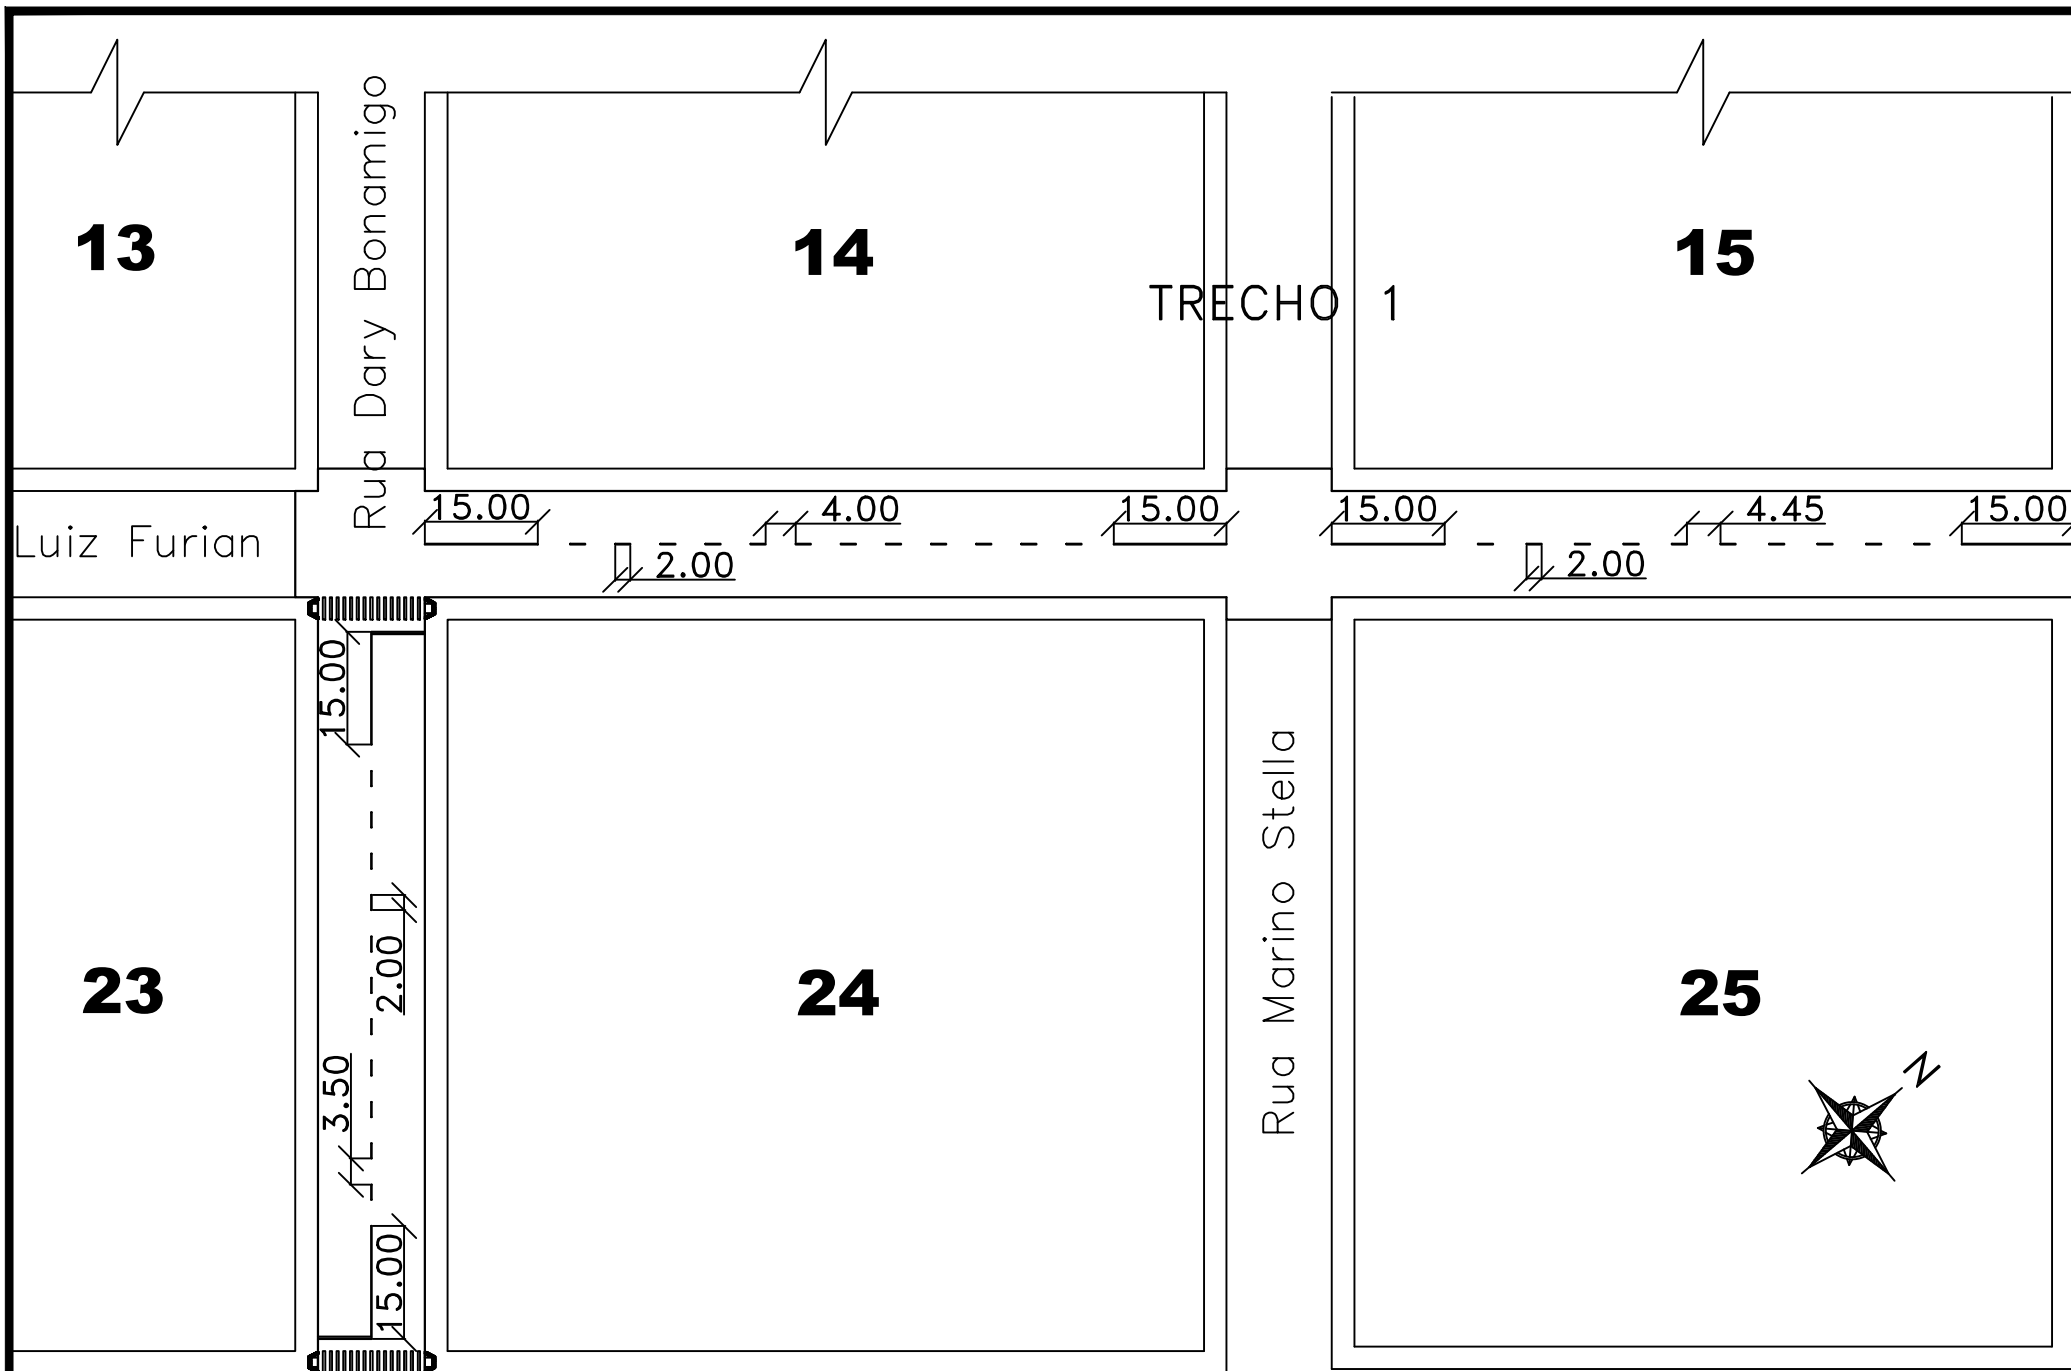

PERFIL LONGITUDINAL RUA DARY
BONAMIGO – TRECHO 04
Escala 1/1500

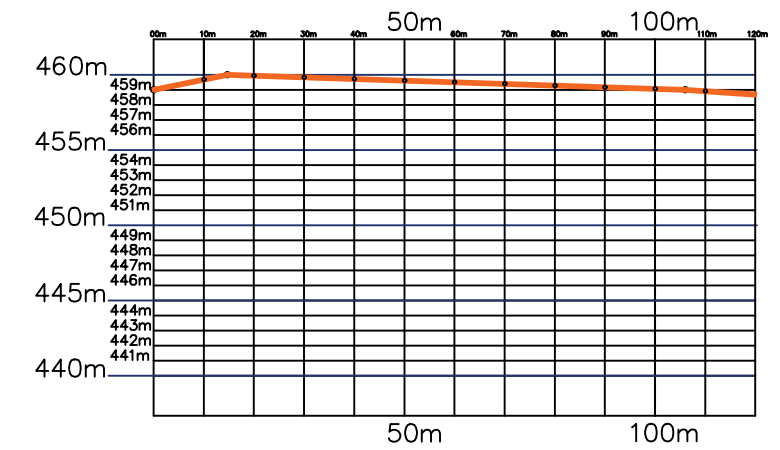


Gráfico : Min, Méd, Max.
Elevação: 459; 460; 460 m

PERFIL LONGITUDINAL RUA LUIZ FURIAN – TRECHO A
Escala 1/1500



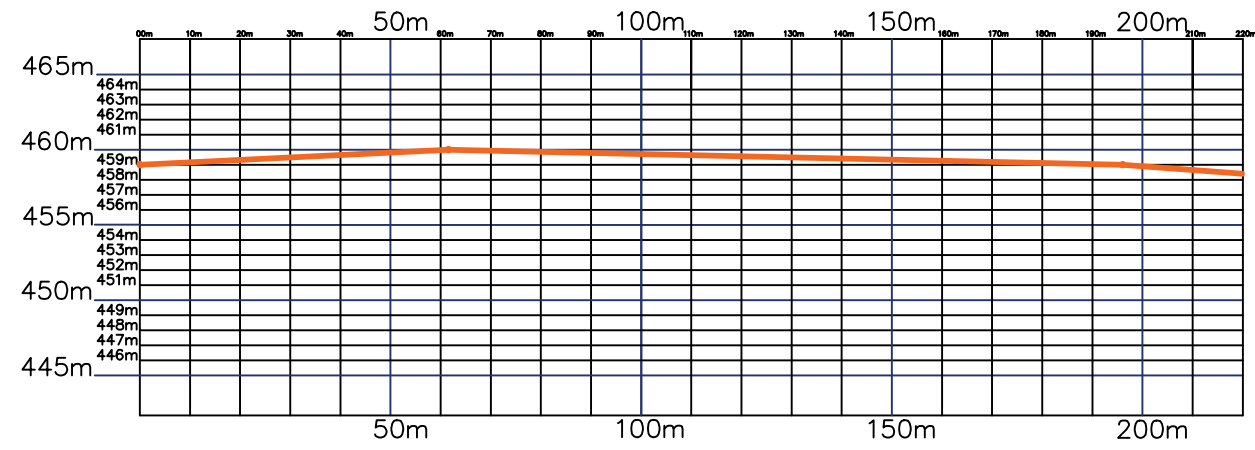


Gráfico : Min, Méd, Max.
Elevação: 459; 460; 460m


PLANTA BAIXA – PINTURA RUAS DARY
BONAMIGO E LUIZ FURIAN
Escala 1/1000

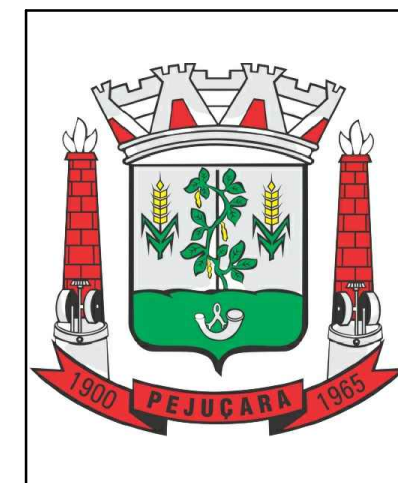


| | | |
|--|--|------------------------------|
| PAVIMENTAÇÃO ASFÁLTICA - PINTURA: TRECHO RUAS DARY BONAMIGO E LUIZ FURIAN | | |
| LOCALIZAÇÃO: Zona Urbana do Município de Pejuçara | ART Nº: 11758077 | |
| DATA: FEVEREIRO/2022 | ÁREA TOTAL INTERVENÇÃO: 30.380,60 m² | ESCALAS: Indicadas |
| RESPONSÁVEL TÉCNICO: Carolina Franco Budel Engenheira Civil - CREA RS 243252 | PROPRIETÁRIO: Flaviana Brandemburg Basso Prefeita Municipal de Pejuçara/RS | PRANCHA: 09/16 |

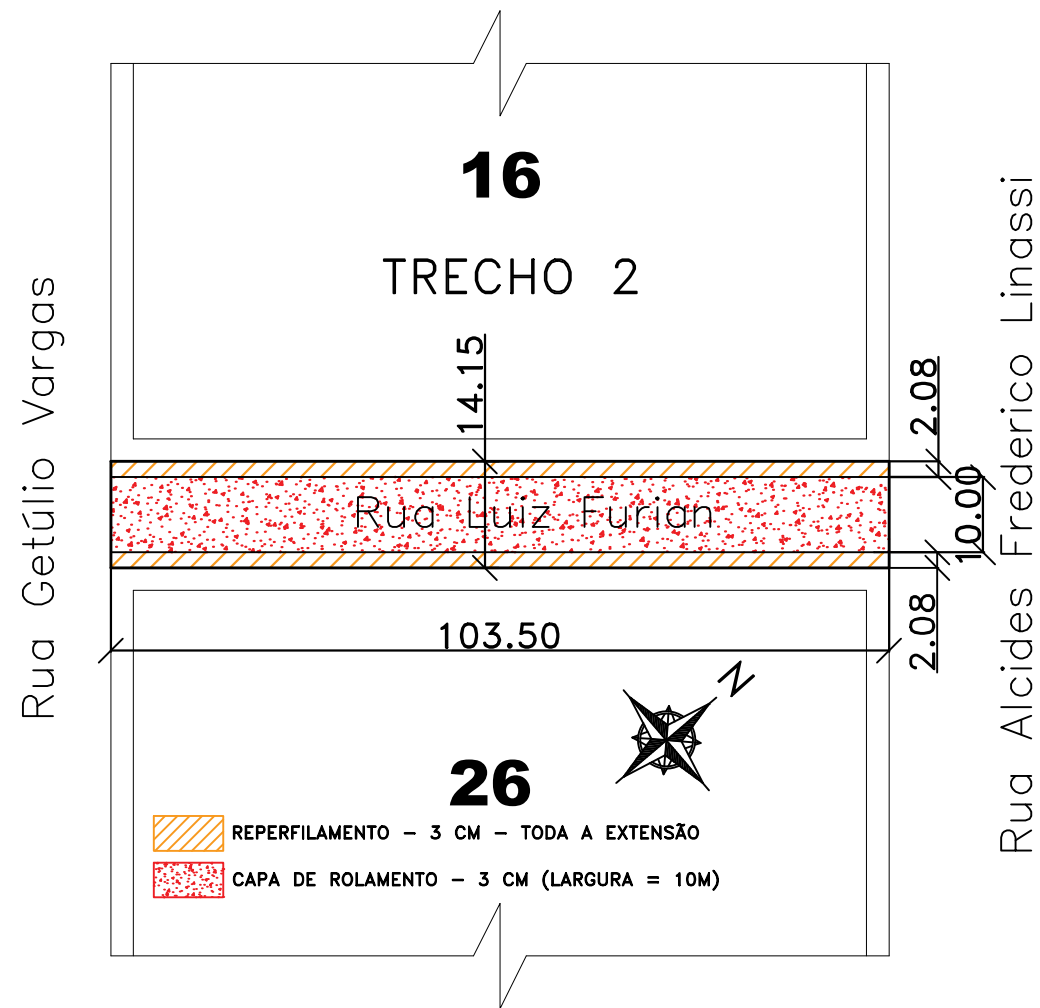

PLANTA BAIXA - RUA LUIZ FURIAN TRECHO B
Escala 1/1000

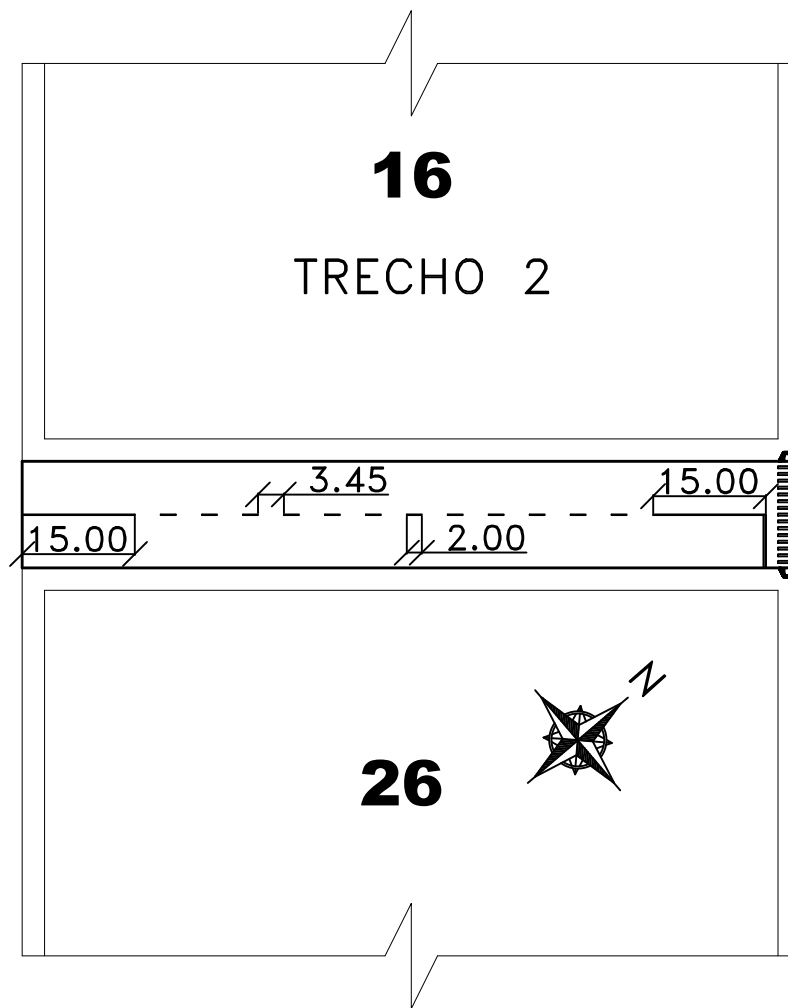

PLANTA BAIXA PINTURA - RUA LUIZ FURIAN
Escala 1/1000

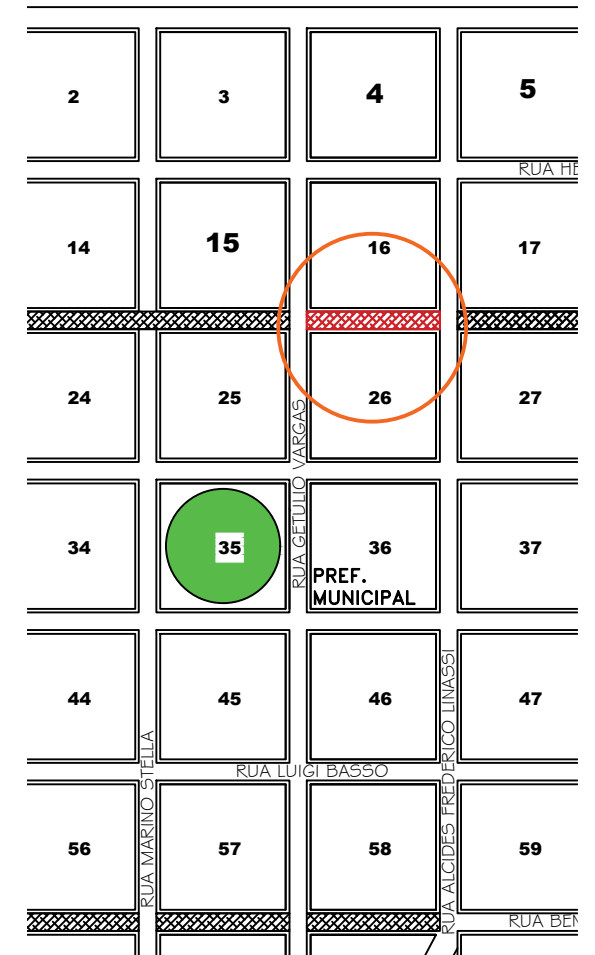

ÁREA DE INTERVENÇÃO
Escala 1/6000

PERFIL LONGITUDINAL RUA LUIZ FURIAN - TRECHO B
Escala 1/1000


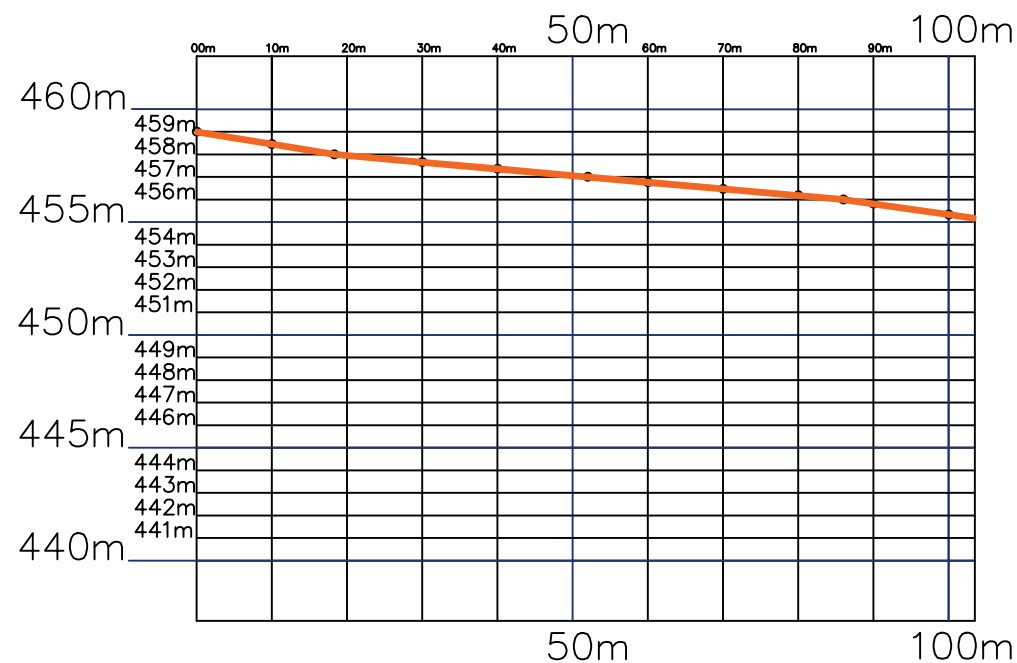



Gráfico : Min, Méd, Max.
Elevação: 455; 457; 459m

| RUA LUIZ FURIAN - TRECHO 2 | |
|---|---|
| Trecho entre as Ruas Getúlio Vargas e Alcides Frederico Linassi | |
| Comprimento | 103,50 m |
| Largura | 14,15 m |
| Área Total | 1.464,53 m ² |
| REPERFILAMENTO - 3cm compactado | 103,50x14,15m A= 1.464,53m ² |
| CAPA - 3cm compactado | 103,50x10,00m A= 1.035,00m ² |
| VOLUME TOTAL DE CBUQ | 74,99m ³ |

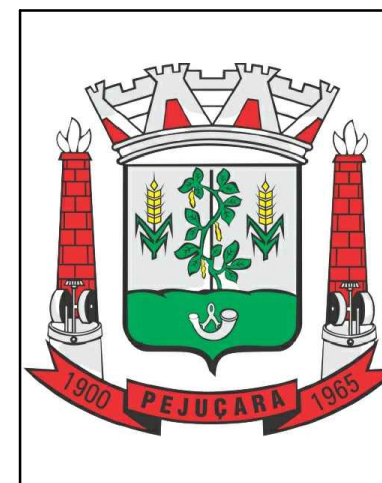


| | | |
|--|--|-----------------------|
| PAVIMENTAÇÃO ASFÁLTICA - REPERFILAMENTO + CAPA DE ROLAMENTO E PINTURA: TRECHO RUA LUIZ FURIAN - TRECHO B | | |
| LOCALIZAÇÃO: Zona Urbana do Município de Pejuçara | | ART Nº: 11758077 |
| DATA: FEVEREIRO/2022 | ÁREA TOTAL INTERVENÇÃO: 30.380,60 m ² | ESCALAS: Indicadas |
| RESPONSÁVEL TÉCNICO: Carolina Franco Budel Engenheira Civil - CREA RS 243252 | PROPRIETÁRIO: Flaviana Brandenburg Basso Prefeita Municipal de Pejuçara/RS | PRANCHA: 10/16 |

Rua Alcides Frederico Linassi

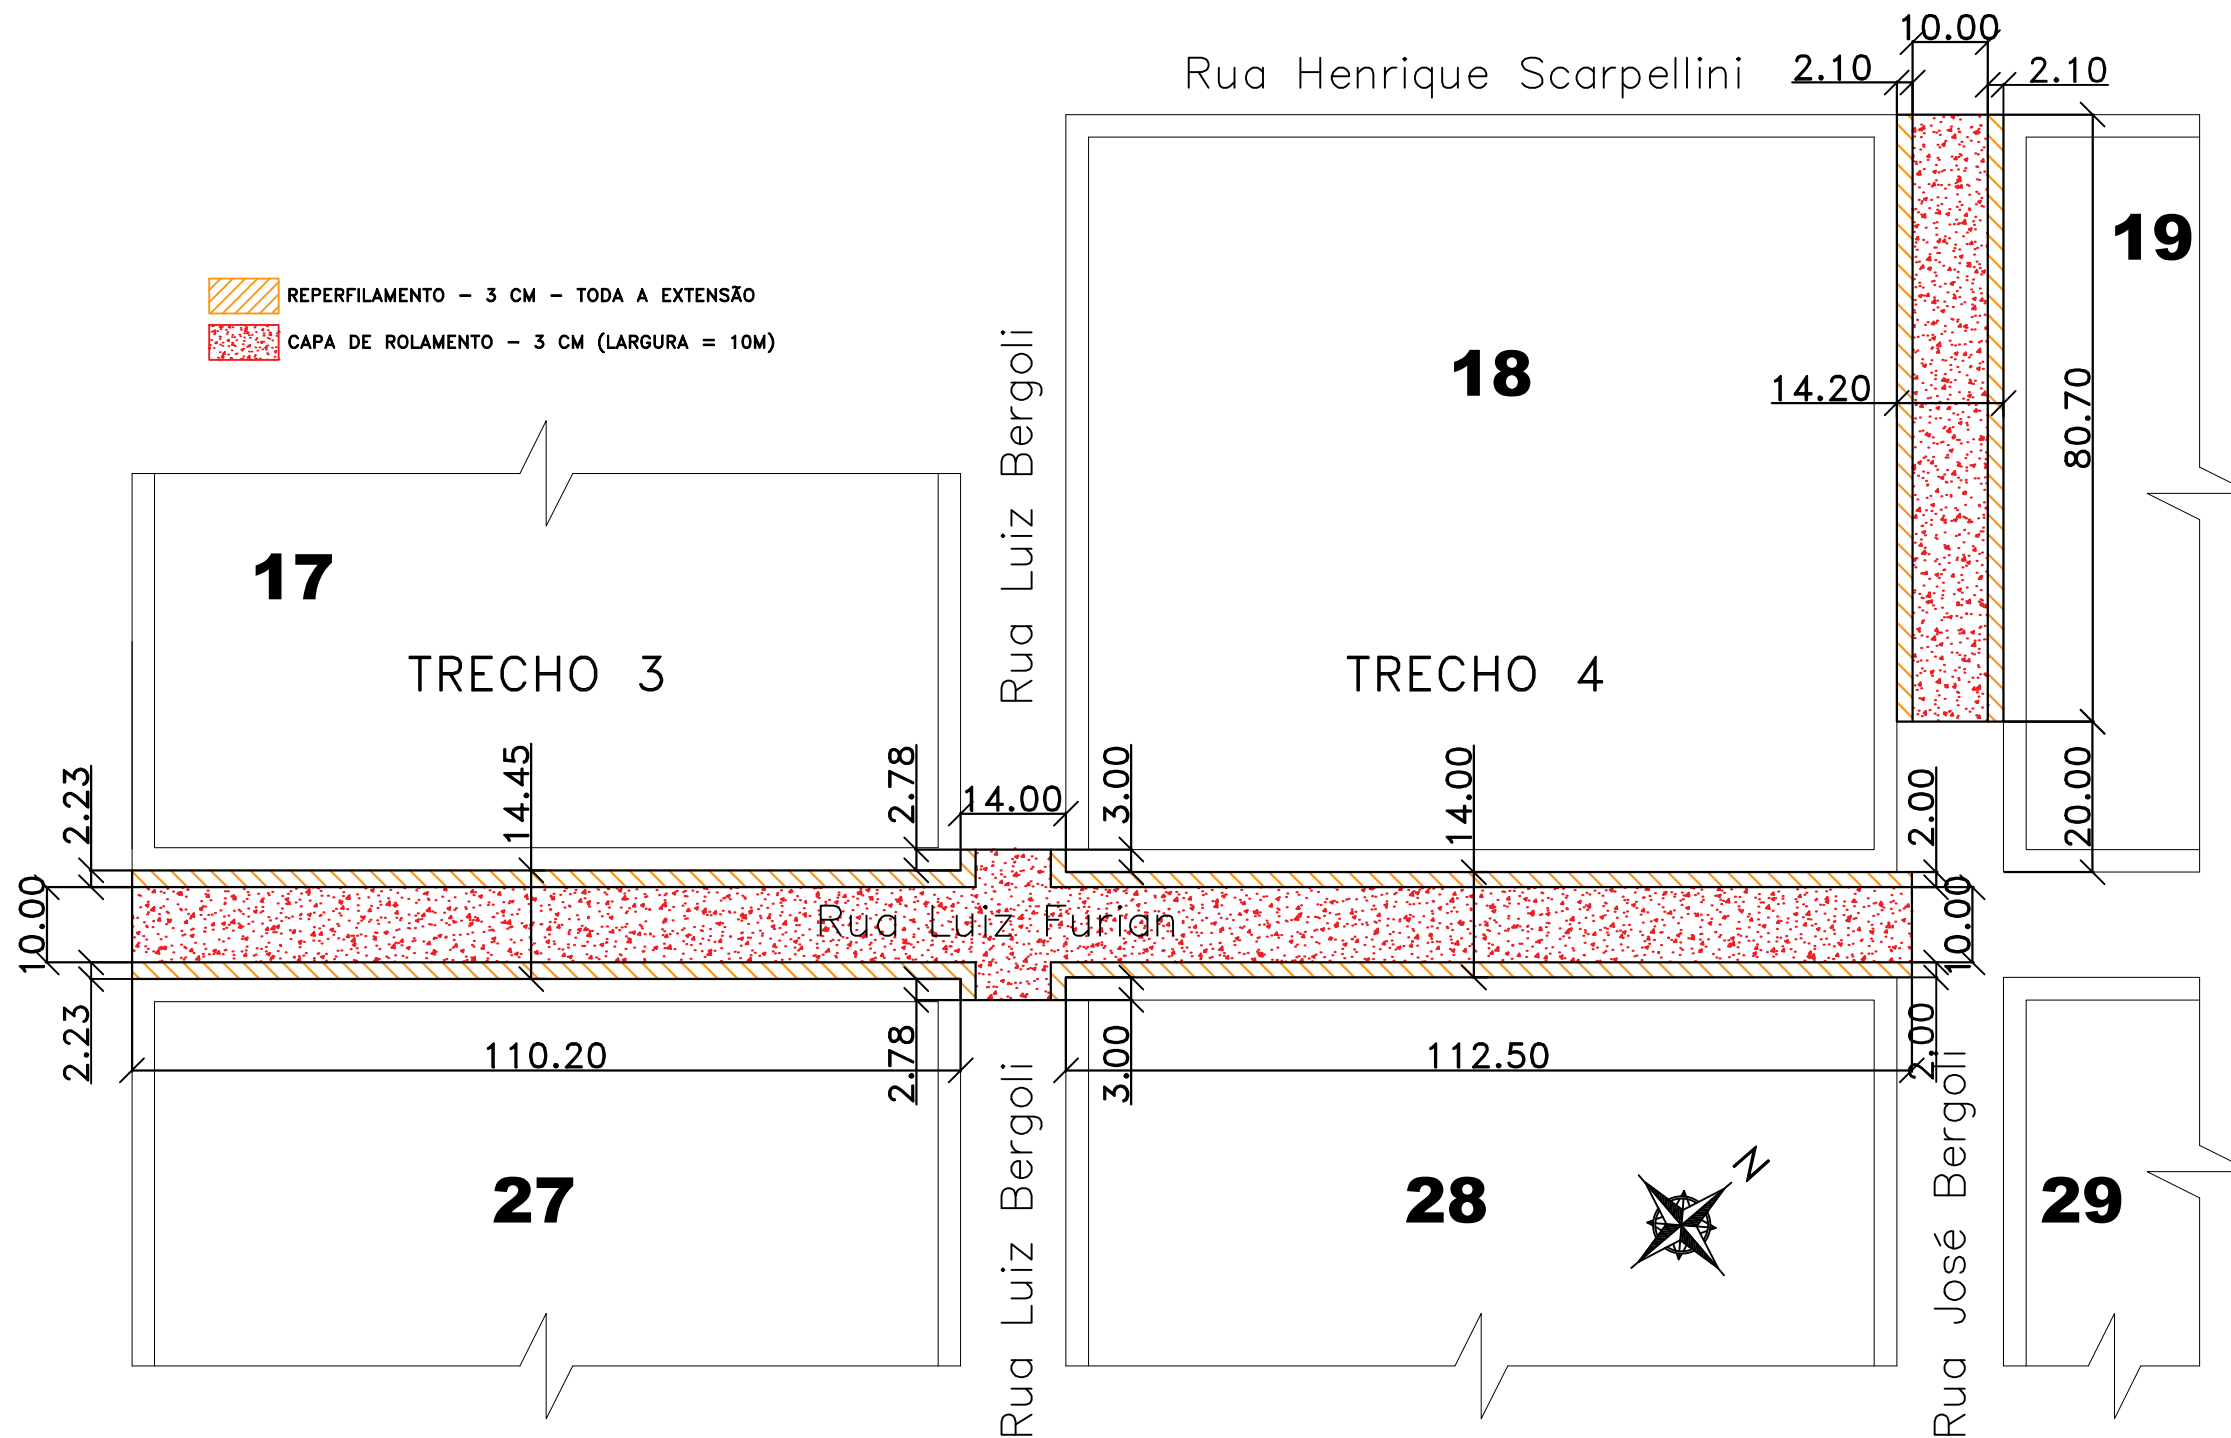

PLANTA BAIXA – RUA LUIZ FURIAN E JOSÉ BERGOLI
Escala 1/1000

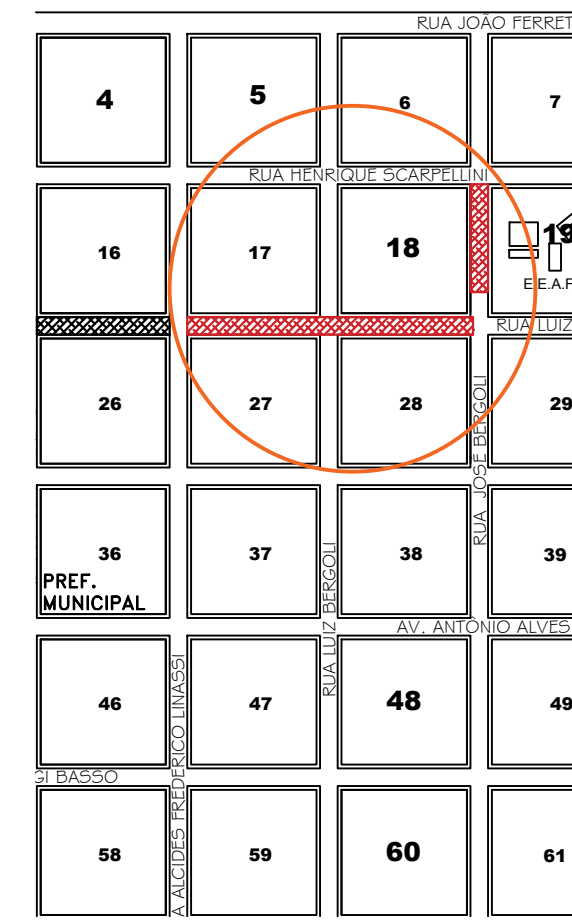

ÁREA DE INTERVENÇÃO
Escala 1/6000


| CRUZAMENTOS / ESPERAS | |
|---------------------------------|------------------------------------|
| Luiz Furian e Luiz Bergoli | |
| Comprimento (Dois lados) | 5,55 m |
| Largura | 14,00 m |
| Área Total | 77,70 m ² |
| REPERFILAMENTO - 3cm compactado | 14,00x5,55m A= 77,70m ² |
| CAPA - 3cm compactado | 10,00x5,55m A= 55,50m ² |
| VOLUME TOTAL DE CBUQ | 4,00m ³ |

| RUA LUIZ FURIAN – TRECHO 3 | |
|---|---|
| Trecho entre as Ruas Alcides Frederico Linassi e Luiz Bergoli | |
| Comprimento | 124,20 m |
| Largura | 14,45 m |
| Área Total | 1.794,70 m ² |
| REPERFILAMENTO - 3cm compactado | 124,20x14,45m A= 1794,70m ² |
| CAPA - 3cm compactado | 124,20x10,00m A= 1.242,00m ² |
| VOLUME TOTAL DE CBUQ | 91,10m ³ |

| RUA LUIZ FURIAN – TRECHO 4 | |
|--|---|
| Trecho entre as Ruas Luiz Bergoli e José Bergoli | |
| Comprimento | 112,50 m |
| Largura | 14,00 m |
| Área Total | 1.575,00 m ² |
| REPERFILAMENTO - 3cm compactado | 112,50x14,00m A= 1.575,00m ² |
| CAPA - 3cm compactado | 112,50x10,00m A= 1.125,00m ² |
| VOLUME TOTAL DE CBUQ | 81,00m ³ |



| | | |
|---|--|-----------------------|
| PAVIMENTAÇÃO ASFÁLTICA - REPERFILAMENTO + CAPA DE ROLAMENTO: TRECHO RUAS LUIZ FURIAN (TRECHOS C e D) E JOSÉ BERGOLI | | |
| LOCALIZAÇÃO: Zona Urbana do Município de Pejuçara | ART Nº: 11758077 | |
| DATA: FEVEREIRO/2022 | ÁREA TOTAL INTERVENÇÃO: 30.380,60 m ² | ESCALAS: Indicadas |
| RESPONSÁVEL TÉCNICO: Carolina Franco Budel Engenheira Civil - CREA RS 243252 | PROPRIETÁRIO: Flaviana Brandemburg Basso Prefeita Municipal de Pejuçara/RS | PRANCHA: 11/16 |

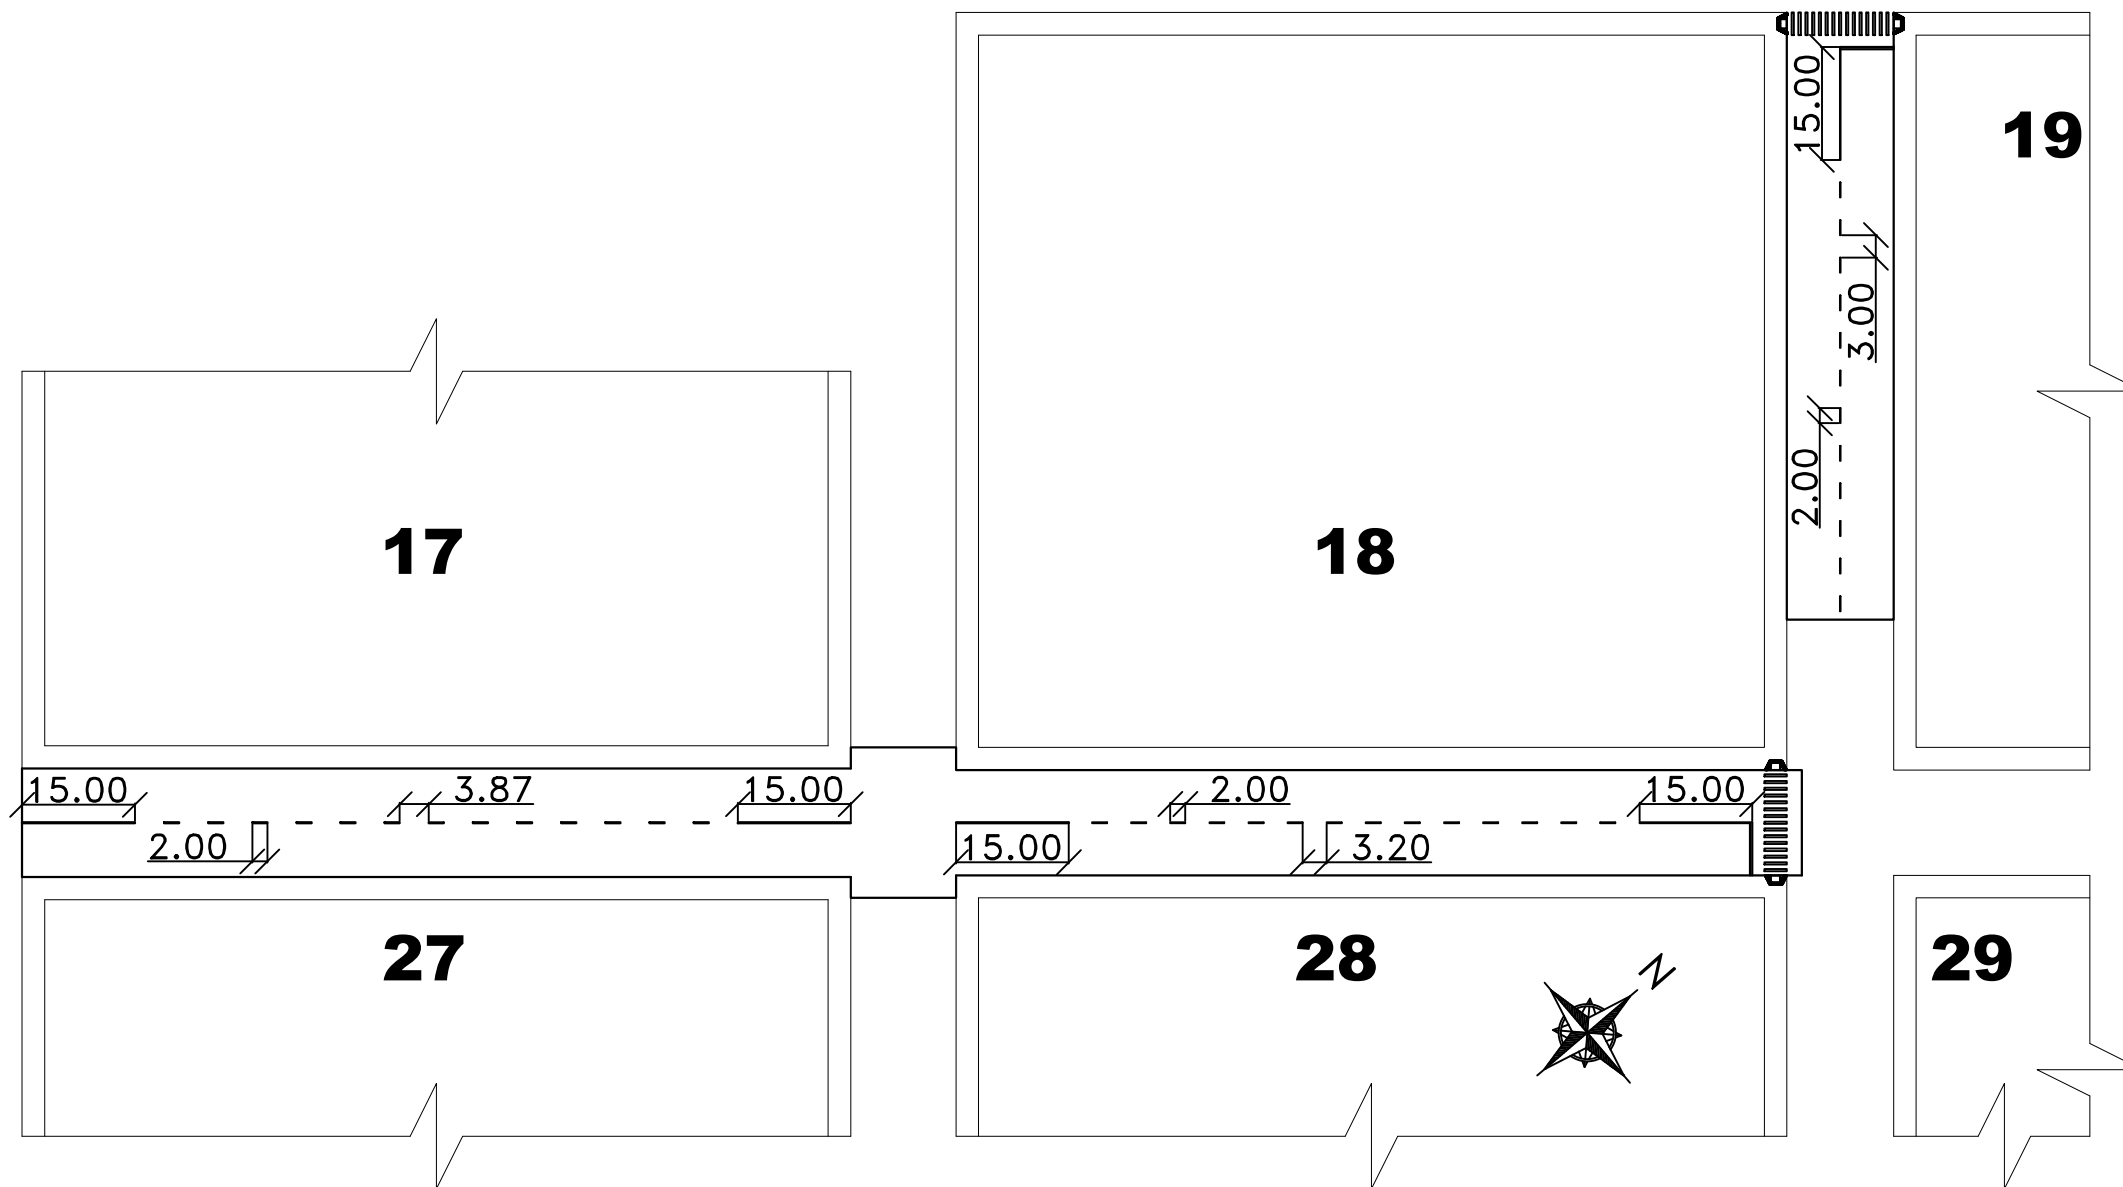

PERFIL LONGITUDINAL – RUA JOSÉ BERGOLI
Escala 1/1500

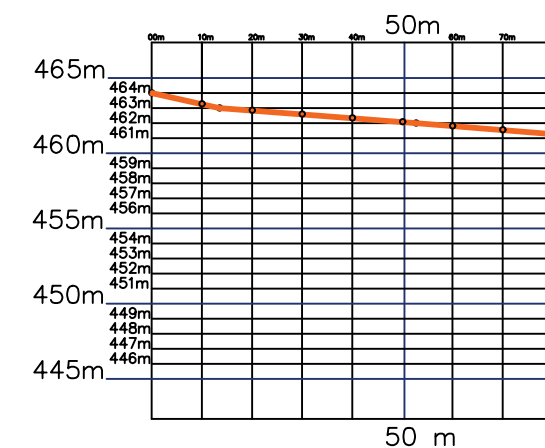


Gráfico : Min, Méd, Max.
Elevação: 461; 463; 464m

PLANTA BAIXA – PINTURA RUAS LUIZ FURIAN E JOSÉ BERGOLI
Escala 1/1000

PERFIL LONGITUDINAL – RUA LUIZ FURIAN– TRECHOS C E D
Escala 1/1500


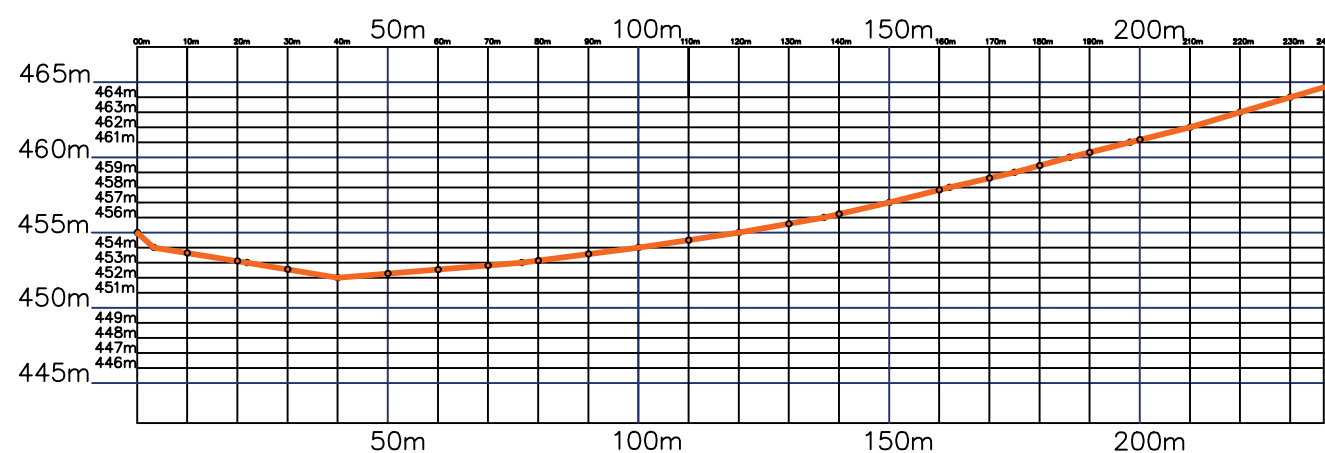


Gráfico : Min, Méd, Max.
Elevação: 452; 456; 464m



| | | |
|--|--|------------------------------|
| PAVIMENTAÇÃO ASFÁLTICA - PINTURA: TRECHO RUAS LUIZ FURIAN (TRECHOS C e D) E JOSÉ BERGOLI | | |
| LOCALIZAÇÃO: Zona Urbana do Município de Pejuçara | ART Nº: 11758077 | |
| DATA: FEVEREIRO/2022 | ÁREA TOTAL INTERVENÇÃO: 30.380,60 m² | ESCALAS: Indicadas |
| RESPONSÁVEL TÉCNICO: Carolina Franco Budel Engenheira Civil - CREA RS 243252 | PROPRIETÁRIO: Flaviana Brandemburg Basso Prefeita Municipal de Pejuçara/RS | PRANCHA: 12/16 |

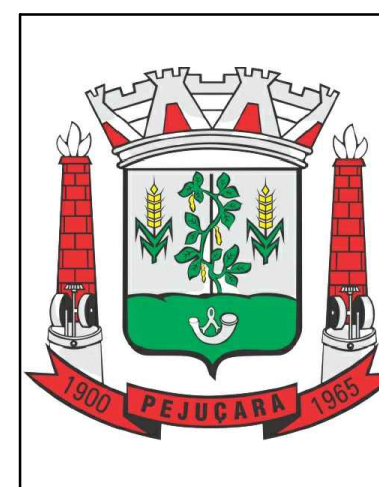

PERFIL LONGITUDINAL – RUA JOÃO QUAINI
Escala 1/1500

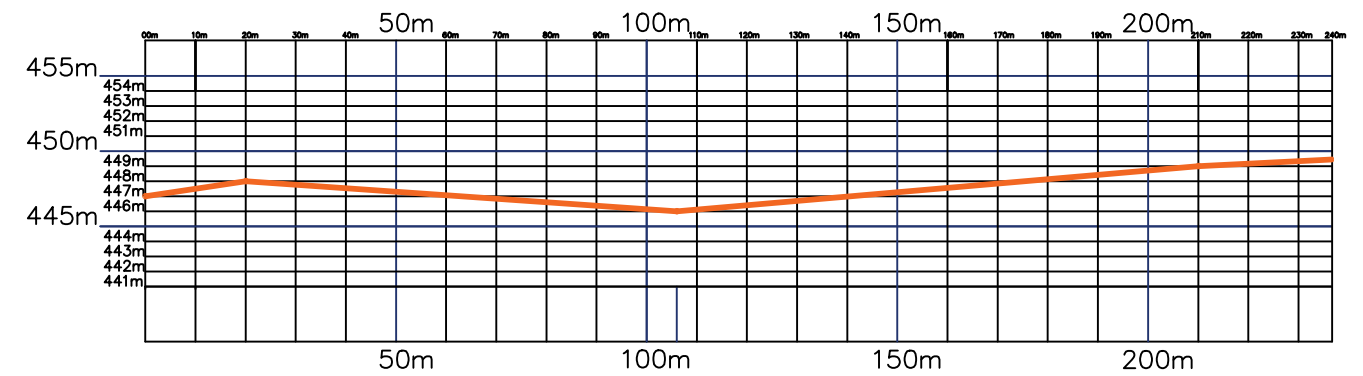


Gráfico : Min, Méd, Max.
Elevação: 447; 447; 448m

PERFIL LONGITUDINAL – RUA BENEDITO ZAMBERLAN
Escala 1/1500



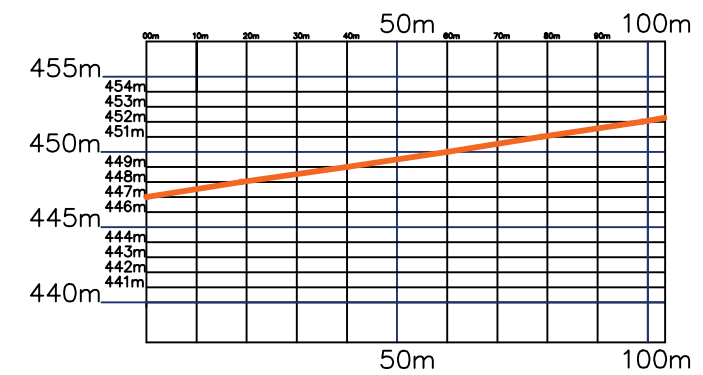


Gráfico : Min, Méd, Max.
Elevação: 447; 450; 452m

PLANTA BAIXA – PINTURA RUAS BENEDITO
ZAMBERLAN E JOÃO QUAINI
Escala 1/1100

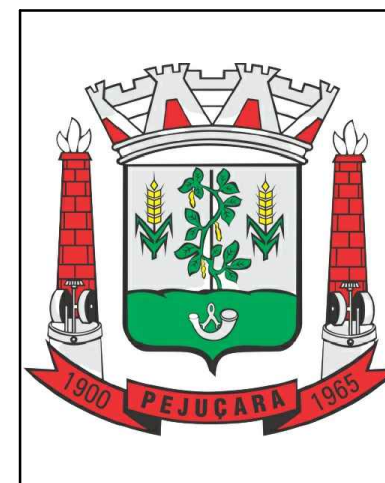

| | | |
|--|--|------------------------------|
| PAVIMENTAÇÃO ASFÁLTICA - PINTURA: TRECHO DAS RUAS BENEDITO ZAMBERLAN E JOÃO QUAINI | | |
| LOCALIZAÇÃO: Zona Urbana do Município de Pejuçara | ART Nº: 11758077 | |
| DATA: FEVEREIRO/2022 | ÁREA TOTAL INTERVENÇÃO: 30.380,60 m² | ESCALAS: Indicadas |
| RESPONSÁVEL TÉCNICO: Carolina Franco Budel Engenheira Civil - CREA RS 243252 | PROPRIETÁRIO: Flaviana Brandemburg Basso Prefeita Municipal de Pejuçara/RS | PRANCHA: 14/16 |

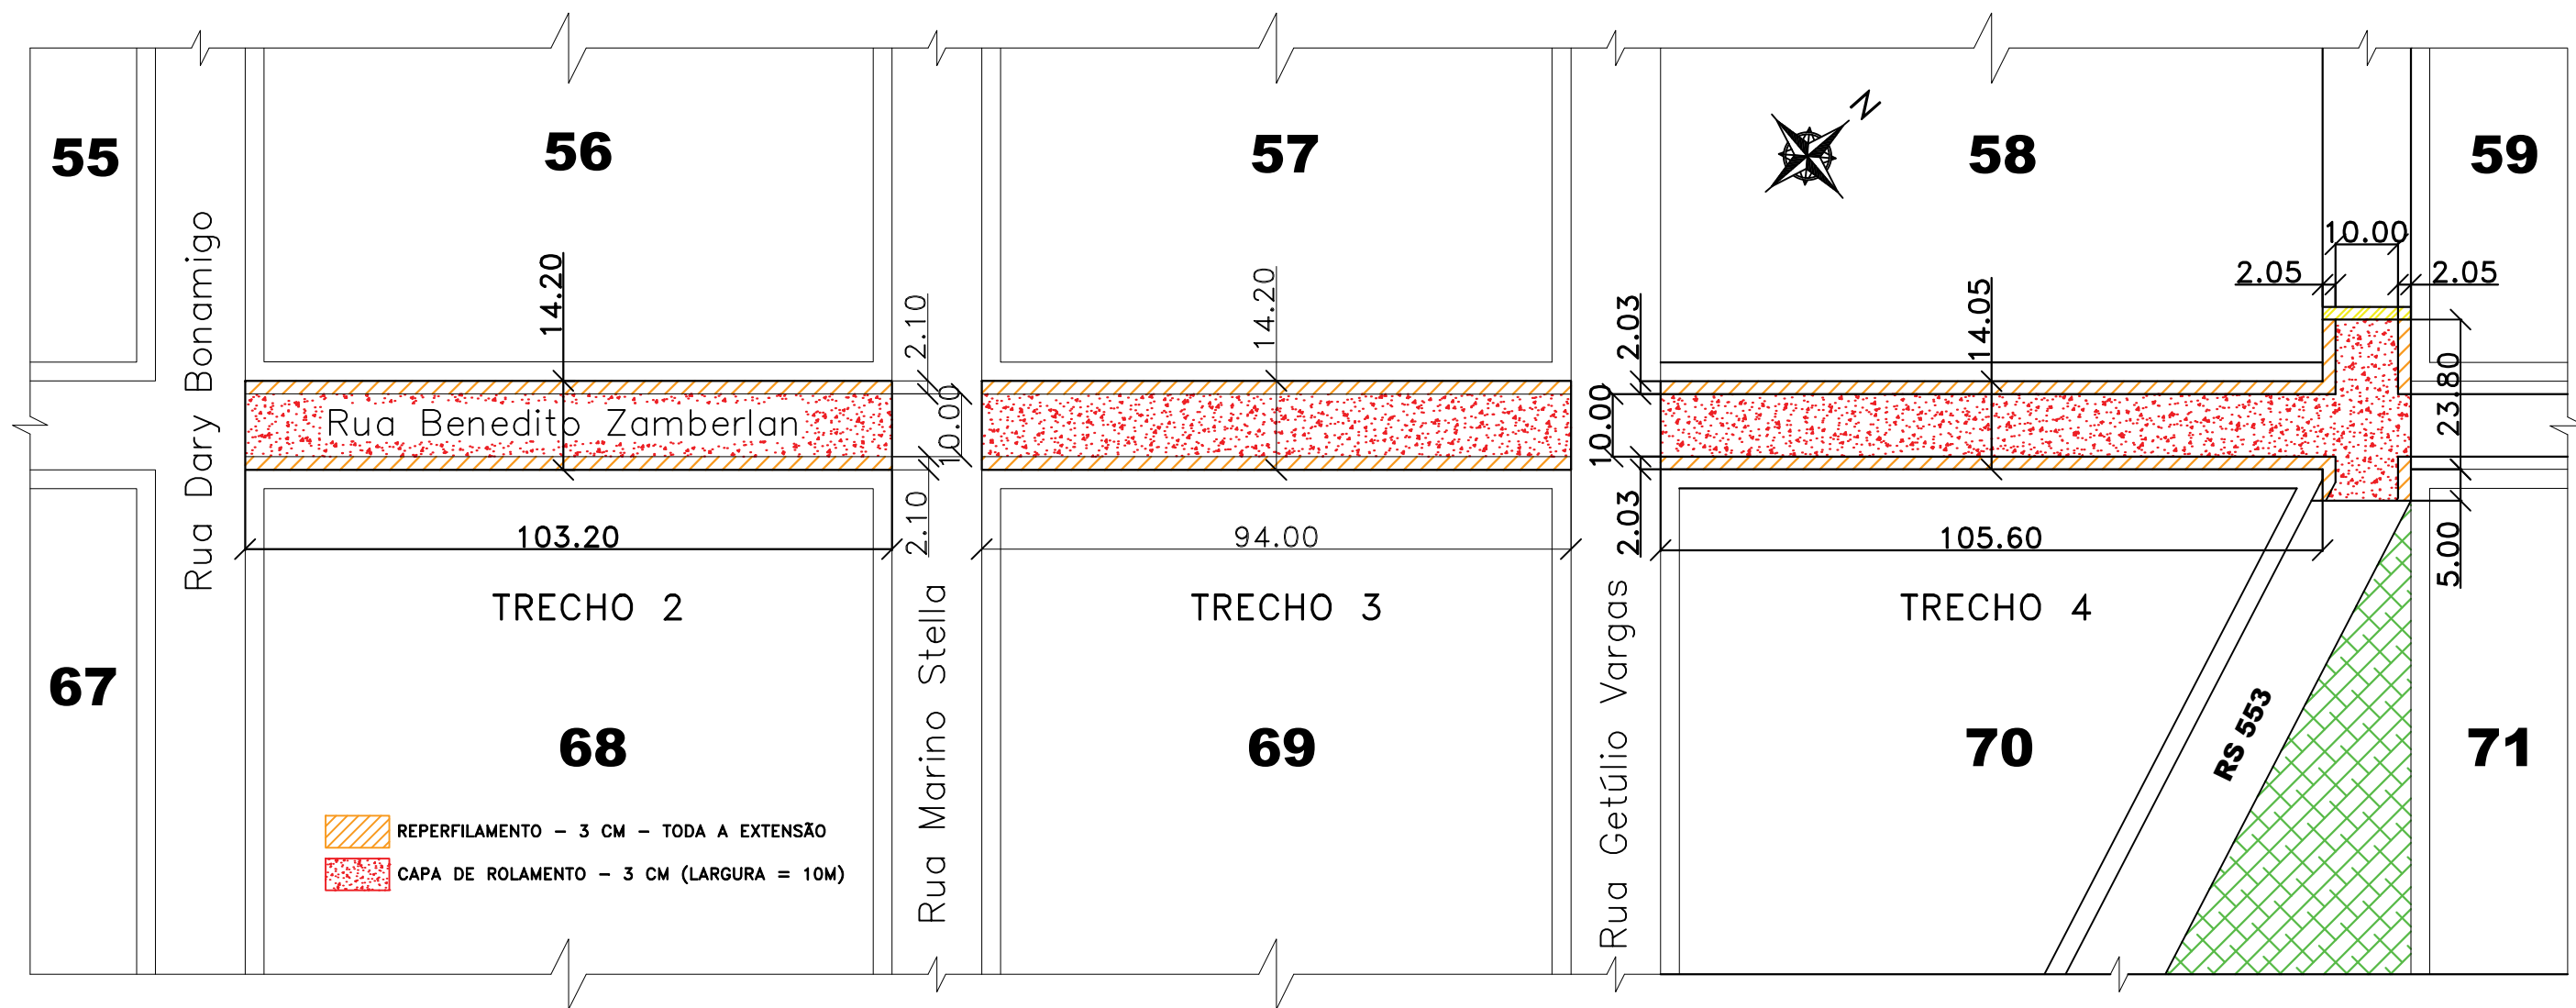

PLANTA BAIXA – RUA LUIZ BENEDITO ZAMBERLAN
Escala 1/1100



| RUA BENEDITO ZAMBERLAN – TRECHO 2 | |
|--|---|
| Trecho entre as Ruas Dary Bonamigo e Marino Stella | |
| Comprimento | 103,20 m |
| Largura | 14,20 m |
| Área Total | 1.465,44 m ² |
| REPERFILAMENTO - 3cm compactado | 103,20x14,20m A= 1.465,44m ² |
| CAPA - 3cm compactado | 103,20x10,00m A= 1.032,00m ² |
| VOLUME TOTAL DE CBUQ | 74,92m ³ |

| RUA BENEDITO ZAMBERLAN – TRECHO 3 | |
|---|--|
| Trecho entre as Ruas Marino Stella e Getúlio Vargas | |
| Comprimento | 94,00 m |
| Largura | 14,20 m |
| Área Total | 1.334,80 m ² |
| REPERFILAMENTO - 3cm compactado | 94,00x14,20m A= 1.334,80m ² |
| CAPA - 3cm compactado | 94,00x10,00m A= 940,00m ² |
| VOLUME TOTAL DE CBUQ | 68,24m ³ |

| RUA BENEDITO ZAMBERLAN – TRECHO 4 | |
|--|---|
| Trecho entre a Rua Getúlio Vargas e RS 553 | |
| Comprimento | 105,60 m |
| Largura | 14,05 m |
| Área Total | 1.483,68 m ² |
| REPERFILAMENTO - 3cm compactado | 105,60x14,05m A= 1.483,68m ² |
| CAPA - 3cm compactado | 105,60x10,00m A= 1.056,00m ² |
| VOLUME TOTAL DE CBUQ | 76,19m ³ |

| CRUZAMENTO | |
|---|-------------------------|
| Rua Alcides Frederico Linassi / RS 553 / Rua Benedito Zamberlan | |
| REPERFILAMENTO - 3cm compactado | A= 406,21m ² |
| CAPA - 3cm compactado | A= 331,11m ² |
| VOLUME TOTAL DE CBUQ | 22,12m ³ |

ÁREA DE INTERVENÇÃO
Escala 1/7000

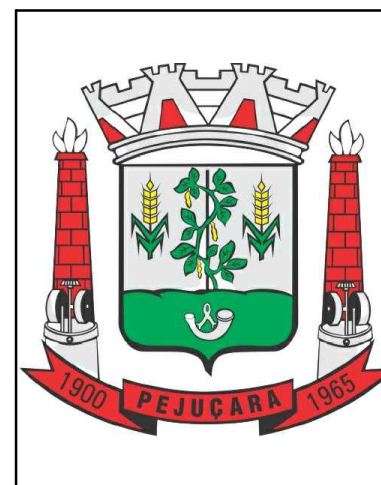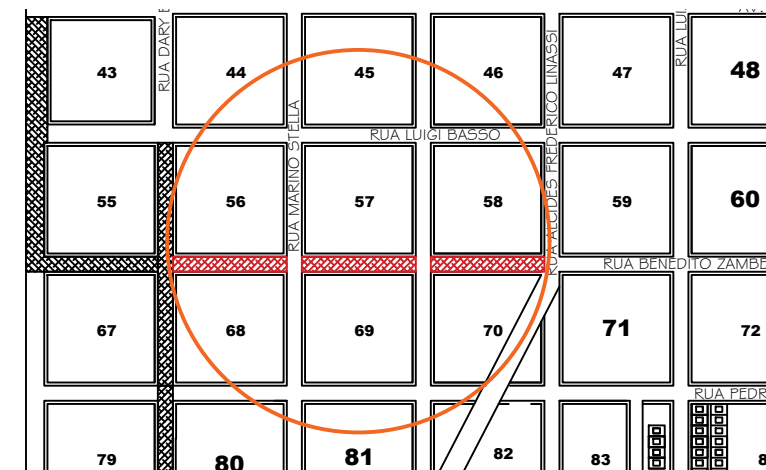

| PAVIMENTAÇÃO ASFÁLTICA - REPERFILAMENTO + CAPA DE ROLAMENTO: TRECHO DA RUA BENEDITO ZAMBERLAN | | |
|--|--|-----------------------|
| LOCALIZAÇÃO: Zona Urbana do Município de Pejuçara | ART Nº: 11758077 | |
| DATA: FEVEREIRO/2022 | ÁREA TOTAL INTERVENÇÃO: 30.380,60 m ² | ESCALAS: Indicadas |
| RESPONSÁVEL TÉCNICO: Carolina Franco Budel Engenheira Civil - CREA RS 243252 | PROPRIETÁRIO: Flaviana Brandemburg Basso Prefeita Municipal de Pejuçara/RS | PRANCHA: 15/16 |



PERFIL LONGITUDINAL RUA BENEDITO ZAMBERLAN
Escala 1/1500

PLANTA BAIXA –PINTURA RUA LUIZ BENEDITO ZAMBERLAN
Escala 1/1100


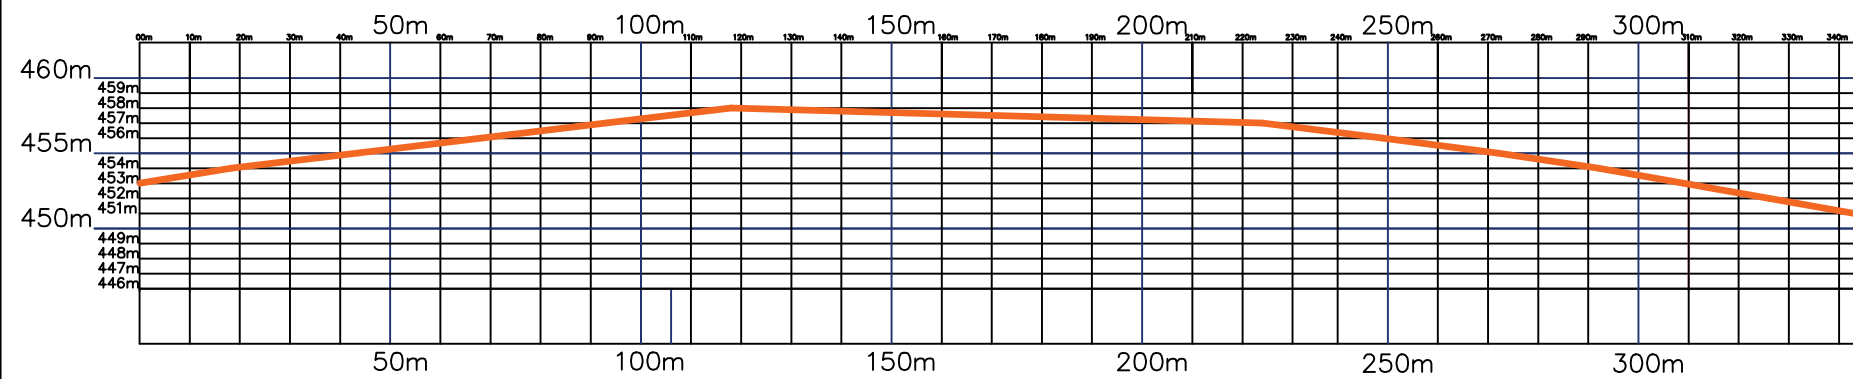


Gráfico : Min, Méd, Max.
Elevação: 451; 456; 458m

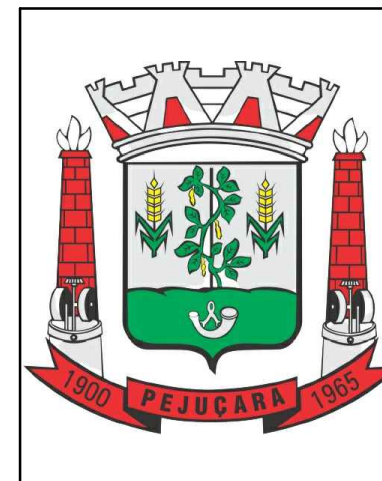

| | | |
|--|--|------------------------------|
| PAVIMENTAÇÃO ASFÁLTICA - PINTURA: TRECHO DA RUA BENEDITO ZAMBERLAN | | |
| LOCALIZAÇÃO: Zona Urbana do Município de Pejuçara | | ART Nº: 11758077 |
| DATA: FEVEREIRO/2022 | ÁREA TOTAL INTERVENÇÃO: 30.380,60 m² | ESCALAS: Indicadas |
| RESPONSÁVEL TÉCNICO: Carolina Franco Budel Engenheira Civil - CREA RS 243252 | PROPRIETÁRIO: Flaviana Brandenburg Basso Prefeita Municipal de Pejuçara/RS | PRANCHA: 16/16 |